


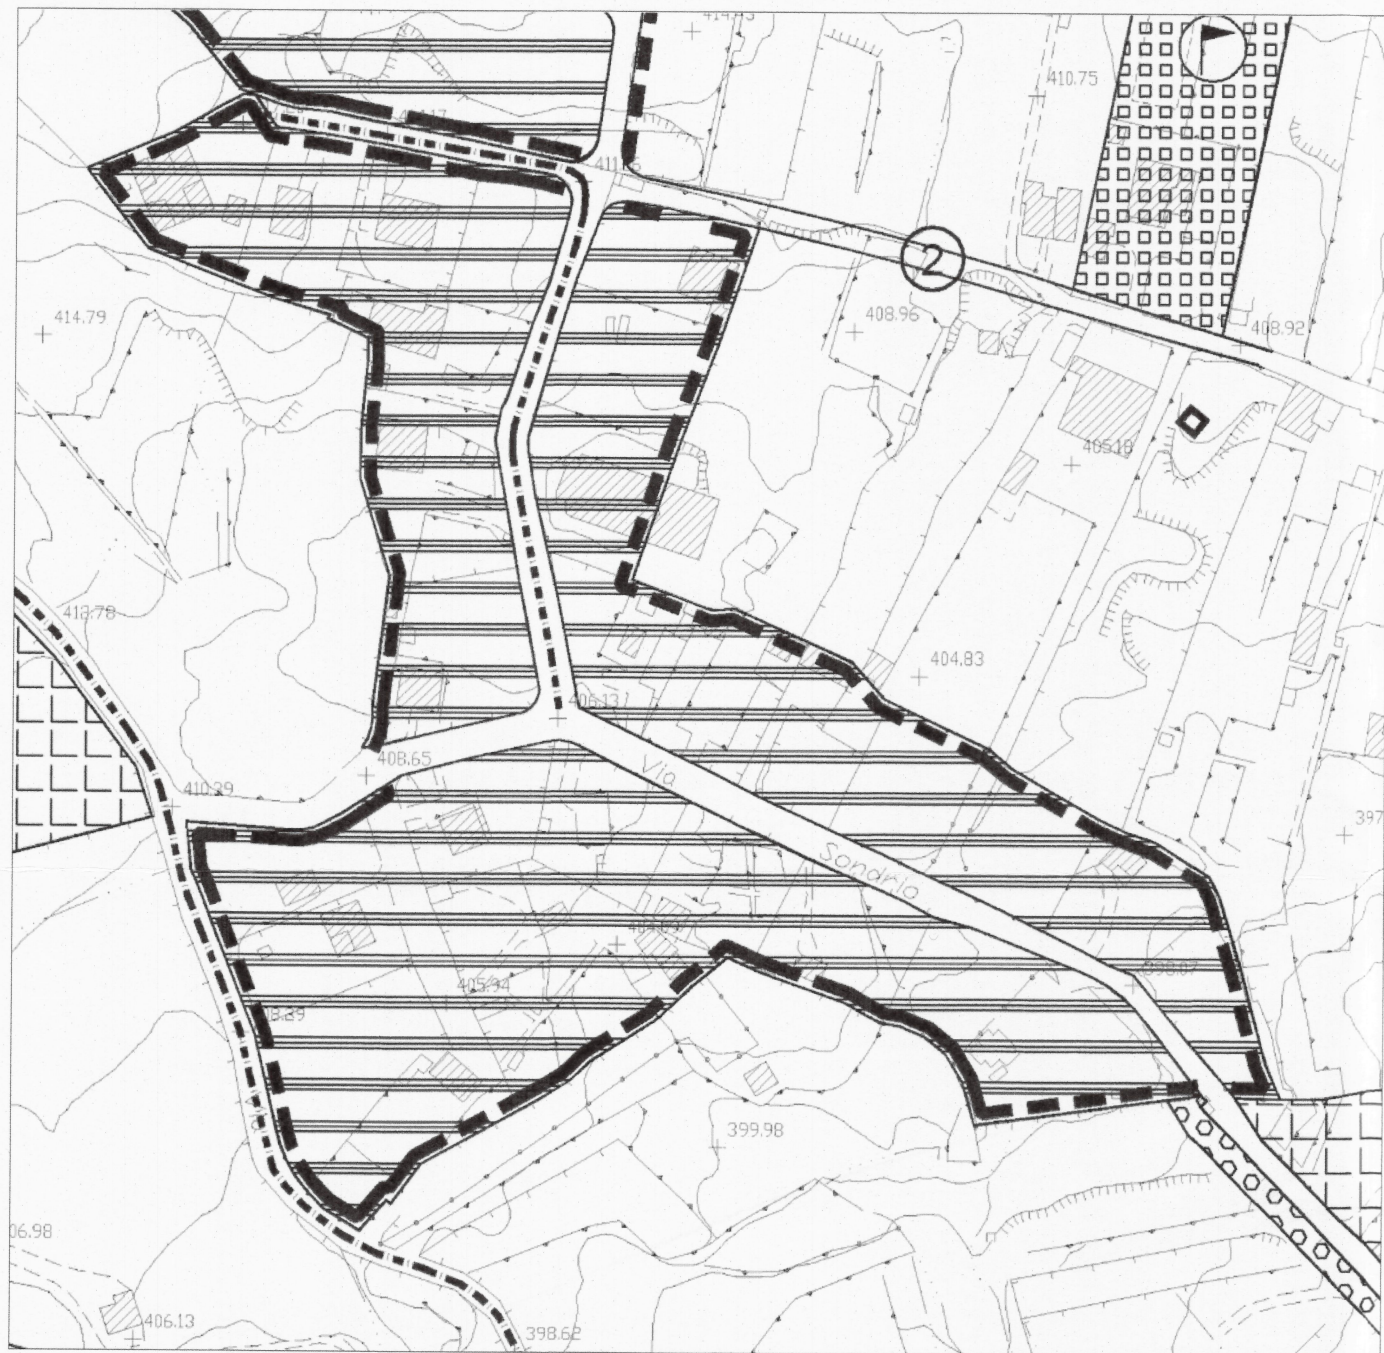

STRALCIO DEL P.R.G. SU AEREOFOTOGRAMMETRIA.

scala 1.2000

TABELLA DI ANALISI DELLO STATO DI FATTO DEL PIANO DI RIORDINO URBANISTICO DI "VIA SONDRIO" SITO A SAN GIOVANNI LA PUNTA							
N° LOTTO	CONC. EDILIZIA O IST. SANATORIA	FOGLIO CATASTALE N° 1 P.LLA	SUPERFICE CATASTALE (da visura o da planimetria catastale)	INDIRIZZO NEL PIANO DI RECUPERO	DITTA INTESTATARIA AL CATASTO	INDIRIZZO	A ATTUALE SUPERFICE REALE AL NETTO DELLE STRADE ESISTENTI
1	C.E.	122-123	1.156,86	Via Cagliari	MENDOLA GIUSEPPE		988,13
2	C.E.	329	937,02	Via Cagliari	MONTEFORTE IGNAZIO, CT 10-03-1965; MONTEFORTE NERINA EMMA, CT 26-06-63	Via Vercelli 7 Desio MB Monza via Princ. Di Gravina 19H CT	899,43
3	S.	826-828-829	2.343,87	Via Cagliari	MIRABELLA GIUSEPPE MIRABELLA MAURIZIO MIRABELLA SALVATORE SPAMPINATO GRAZIA	Via N. Giannotta 7/u Catania	2.307,12
4	S.	131	1.396,60	Via Cagliari	SAPUPPO CONCETTA, CT 02-09-1942	Via Pirandello 14 Catania	1.348,72
5	S.	336-338	1.070,93	Via Cagliari	MAUGERI GIUSEPPE, CT 25-10-1978	Via Sondrio 12-14 95037 S. Giovanni la Punta	921,42
6	C.E.	124-125	1.197,61	Via Cagliari	SEMINARA MARIA, CT 18-10-1928; ZEVA ANGELO, Valguarnera C., 19-03-23	Via Enrico Campliano 37 95124 Catania	930,64
7	C.E.	344-484	1.141,42	Via Alghero	VENTURA STEFANO, CT 03-06-1950	Via Tevere 80 95027 San Gregorio di CT	924,84
8	S.	127-355	1.089,56	Via Alghero	CUCE' GIUSEPPA, CT 11-12-1936; SALEMI SALVATORE, Mascali 16-03-1935; (OGGI PROPRIETARI STRAZZER TOMMASO E LEOTTA	Via Pidarella 223 95100 Catania	934,90
9	C.E.	356	1.183,17	Via Alghero	VALASTRO GIOVANNI, CT 29-04-1968; VALASTRO Maria Ann., Acì Castello 09-04-1968		979,20
10		357-376	958,50	Via Alghero	LOMBARDO GIOVANNI, CT 01-05-1940 VALENTI GIUSEPPINA, S.A. Batt. 27-11-1955	Via Antonio Marietta 6 S.A. U Battisti Catania	952,00
11	S.	377	1.071,90	Via Alghero	LOMBARDO GIOVANNI, CT 01-05-1940	Via Antonio Marietta 6 S.A. U Battisti Catania	1.160,02
12		374	928,32	Via Alghero	BILLONE ANTONINO 8-3-71 BILLONE CLAUDIO 7-9-60 BILLONE DOMENICO 1-2-65 BILLONE MARIA GR. 19-10-74 MONACO CARMELA 15-9-29 tutti nati a CT BILLONE MASSIMO nato Viagrande 1-10-62	Via Principe di Piemonte 3 95029 Viagrande via Bellini 26 95029 Viagrande	749,47
13	*	951-952	1.110,07	Via Alghero	DI BELLA GRAZIA nata S.G. La Punta 3-5-1936 MARANTONIO BIAGIO nato Bronte 15-8-1932	Via IV Novembre 38 95037 S.G. La Punta	892,49
14		371-372	2.228,62	Via Alghero	BILLONE ANTONINO 8-3-71 BILLONE CLAUDIO 7-9-60 BILLONE DOMENICO 1-2-65 BILLONE MARIA GR. 19-10-74 MONACO CARMELA 15-9-29 tutti nati a CT BILLONE MASSIMO nato Viagrande 1-10-62	Via Principe di Piemonte 3 95029 Viagrande via Bellini 26 95029 Viagrande	1.866,14
15	*	129-370	1.024,02	Via Alghero	GRASSO ANNA M. CATENA nata CT 11-10-69 VALASTRO GIUSEPPE nato Acì Castello 19-12-61		855,61
16	*	369	1.082,21	Via Alghero	FINOCCHIARO ALFIA nata Acì Castello 8-6-64 SPAMPINATO GIOVANNI F. nato Gravina CT 23-4-60	Via Enea 384 95030 Gravina di Catania	972,43
17	C.E.	938	1.247,43	Via Alghero	FINOCCHIARO ALFIO nato Acì Castello 9-6-38 GRASSO GIUSEPPA nata Acì Castello 23-9-44	Via Provinciale 374 95021 Acì Castello	930,51
18	S.	83	1.948,57	Via Nuoro	GULISANO ANTONIA 4-5-45	Via della Regione 33 95037 S. G. La Punta	1.004,84
19		379	1.297,78	Via Nuoro	TOSTO MARIKA nata CT 21-12-89 VANESSA nata CT 27-7-91		1.076,21



DELIMITAZIONE DEL PIANO SU CARTOGRAFIA CATASTALE.

scala 1.2000



DELIMITAZIONE DEL PIANO SU FOTO AEREA.

scala 1.2000

20	S.	362	1.306,41	via Nuoro	GIANNOTTA ERNESTO MARIA R. nato CT 8-5-59	Via Torino 56 95128 CT via Sondrio 21 95037 S. G. La Punta	883,02
21	S.	80	1.261,93	via Nuoro	CONSOLI FRANCESCA 17-5-66 CONSOLI LUCIA F. 7-6-62 CONSOLI NICOLA 2-10-42 tutti nati a CT RAZZA LETIZIA nata a Caltagirone 11-10-42	Via Sondrio 17 95037 S. G. La Punta	1.139,23
22	S.	358	1.124,20	via Nuoro	PEDICONE ROSALIA nata CT 17-11-75	Via della Regione 275/L 95037 S. G. La Punta	949,58
23	S.	359	1.026,32	via Nuoro	BONSIGNORE ALBERTO M. 4-5-76 BONSIGNORE FRANCESCA M. 14-8-63 BONSIGNORE SALVATORE 7-5-67 tutti nati a CT	Via Sondrio 13 95037 S. G. La Punta	876,93
24		360	1.004,58	via Nuoro	GULINO ANTONINO nato Troina 18-8-55 GULINO FRANCESCO nato Troina 21-1-61	Via Cibelet 129 95123 CT	778,24
25	*	81-380	979,61	via Nuoro	FICHERA GIOVANNI 21-2-25 FICHERA MATTEO 30-6-51 FICHERA UGO 22-4-61 tutti nati a CT		986,38
26	S.	381	1.496,89	via Nuoro	NICOLOSI ANGELA nata Paternò 25-7-58 RUSCICA CARMELO A. nato Paternò 19-10-53	Via Sondrio 7 95037 S. G. La Punta	1.380,18
27	S.	383-814-815	1.511,35	via Alghero	DI MAURO IGNAZIO nato CT 22-10-40	Via Masaniello 19 95124 CT	1.305,81
			34.125,75	SUP. TOTALE AL NETTO DELLE STRADE ESISTENTI			28.993,48

LEGENDA

C.E. :	Concessione edilizia
S. :	Lotti con immobili oggetto di istanza sanatoria agli atti del comune
* :	Lotti con immobili d'epoche antiche o privi d'istanza di sanatoria

PROVINCIA REGIONALE DI CATANIA COMUNE DI SAN GIOVANNI LA PUNTA

PIANO DI RECUPERO PER IL RIORDINO URBANISTICO DELLA ZONA DI "VIA SONDRIO"

- Tav. 1 - STRALCIO DEL P.R.G. SU AEROFOTOGRAMMETRIA
- DELIMITAZIONE DEL PIANO SU CARTOGRAFIA CATASTALE
- DELIMITAZIONE DEL PIANO SU FOTO AEREA
scala 1:2000
scala 1:2000
scala 1:2000
- Tav. 2 - STATO DI FATTO DEL PIANO E
CALCOLO DELL'INDICE DI EDIFICABILITA'
scala 1:1000
- Tav. 3 - PROGETTO DEL PIANO DI RIORDINO
scala 1:500
- Tav. 4 - IMPIANTI A RETE E SEZIONE STRADALE
scala 1:50-500

VISTI E PARERI:

DATA STESURA:

Maggio 2015

PROGETTISTA INCARICATO : Dr. Arch. MIRABELLA SALVATORE

studio in Catania in via E. Aguglia 1
tel.-fax 095-472313 e-mail: smirabe@tiscali.it