

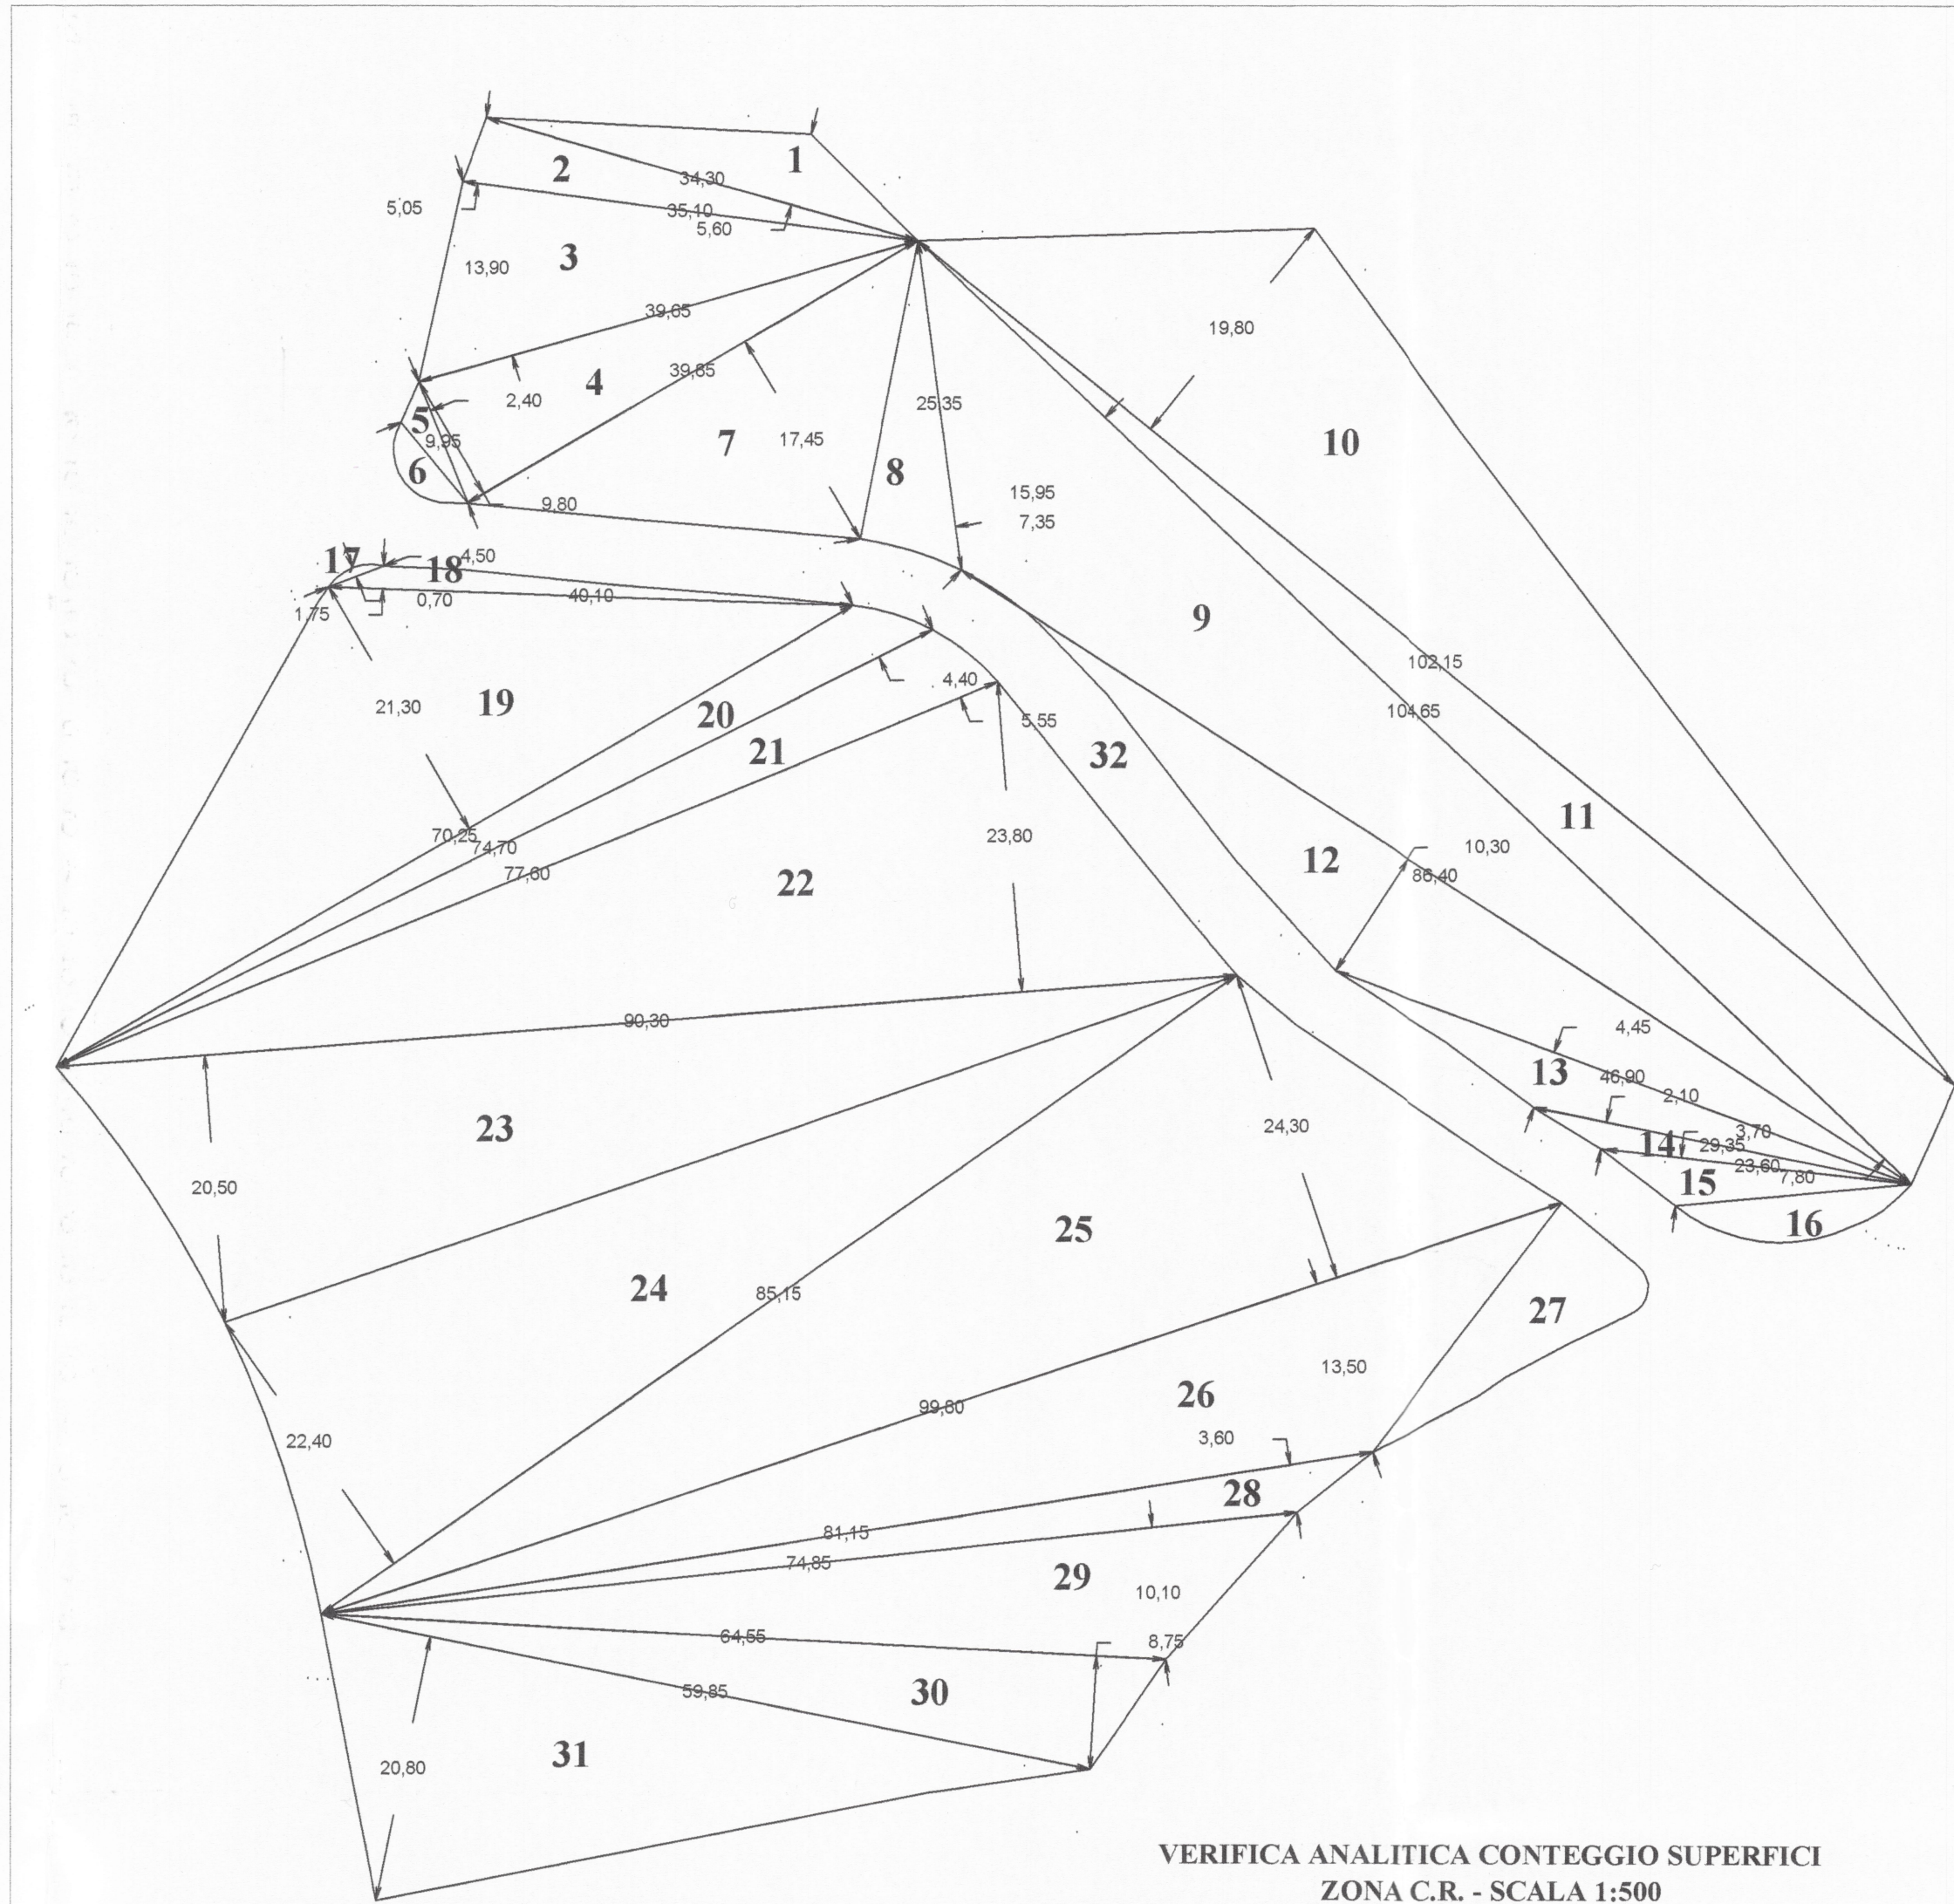


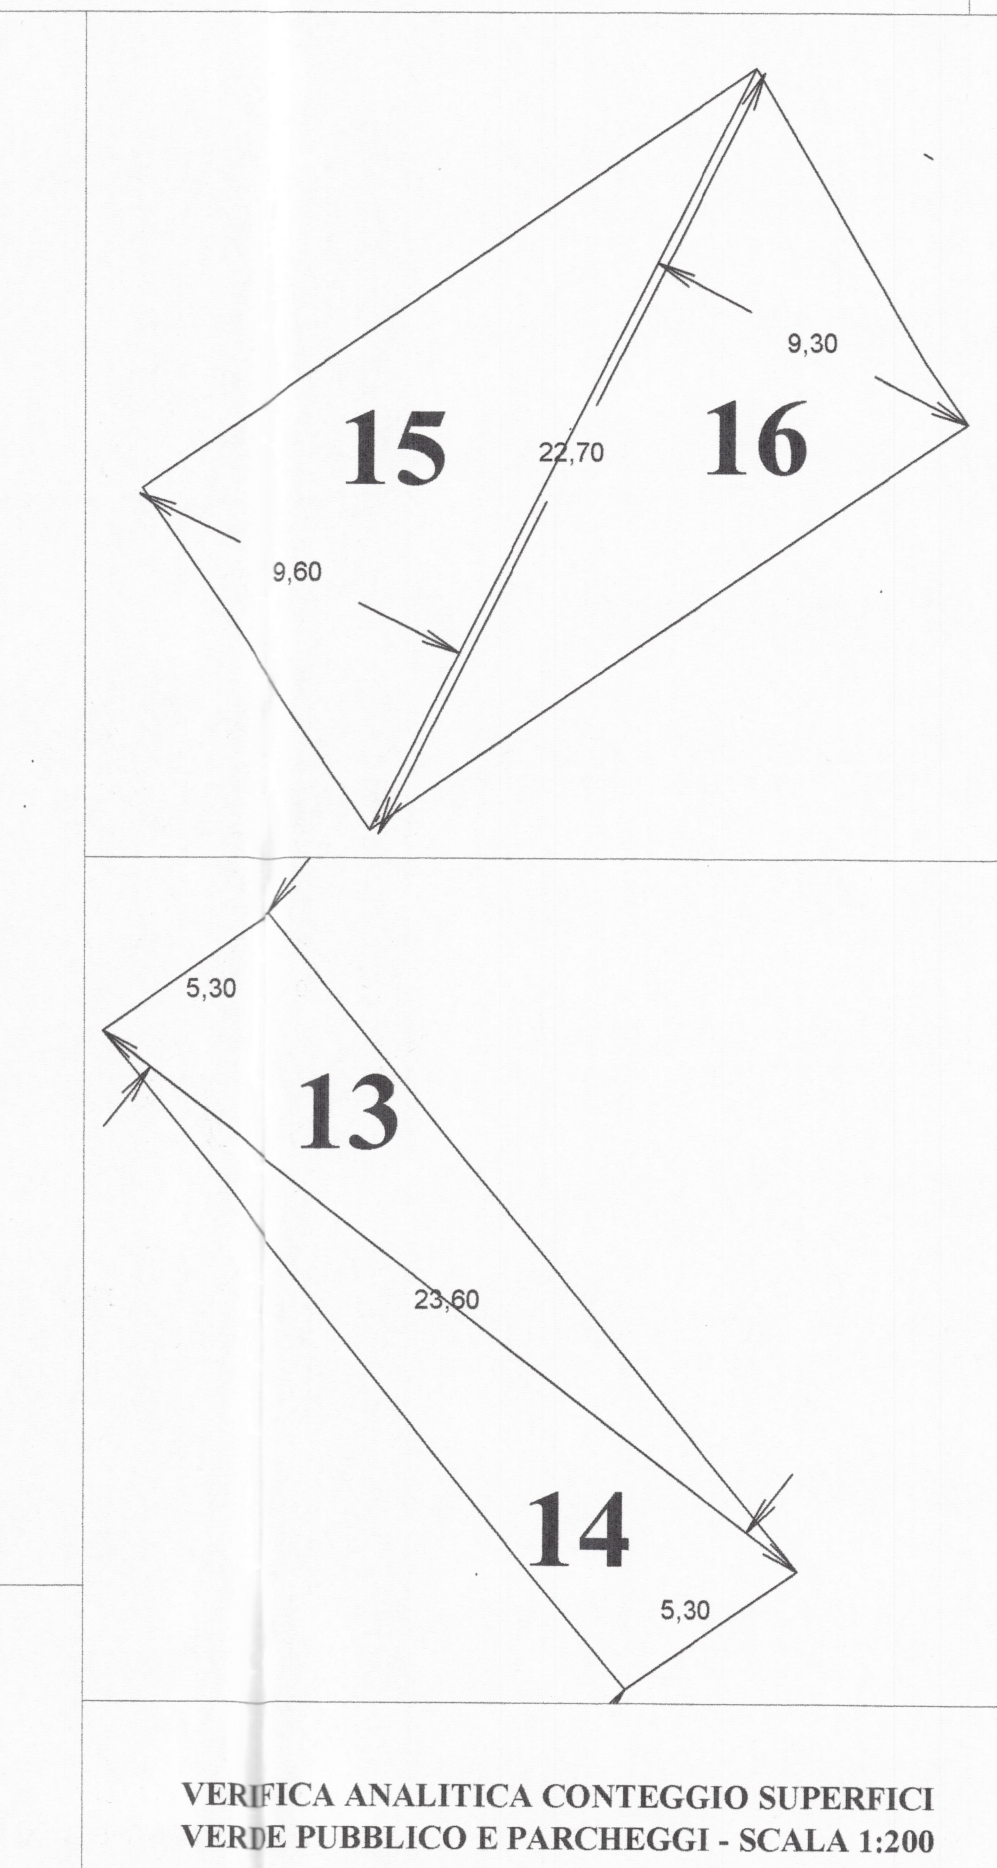

CALCOLO SUPERFICIE COMPLESSIVA ZONA C.R.

1	34,30	5,60	0,5	96,04
2	35,10	5,05	0,5	88,63
3	39,65	13,90	0,5	275,57
4	39,85	9,95	0,5	198,25
5	9,80	2,40	0,5	11,76
6	15,00		1	15,00
7	39,85	17,45	0,5	347,69
8	25,35	7,35	0,5	93,16
9	104,65	15,95	0,5	834,58
10	102,15	19,80	0,5	1011,29
11	104,65	7,80	0,5	408,14
12	86,40	10,30	0,5	444,96
13	46,90	4,45	0,5	104,35
14	29,35	2,10	0,5	30,82
15	23,60	3,70	0,5	43,66
16	45,00		1	45,00
17	4,50	0,70	0,5	1,58
18	40,10	1,75	0,5	35,09
19	70,25	21,30	0,5	748,16
20	74,70	4,40	0,5	164,34
21	76,60	5,55	0,5	212,57
22	90,30	23,80	0,5	1074,57
23	90,30	20,50	0,5	925,58
24	85,15	22,40	0,5	953,68
25	99,80	24,30	0,5	1212,57
26	99,80	13,50	0,5	673,65
27	125,00		1	125,00
28	81,15	3,60	0,5	146,07
29	74,85	10,10	0,5	377,99
30	64,55	8,75	0,5	282,41
31	59,85	20,80	0,5	622,44
Sommano			mq	11604,58
STRADA				688,00
TOTALE			mq	12292,58

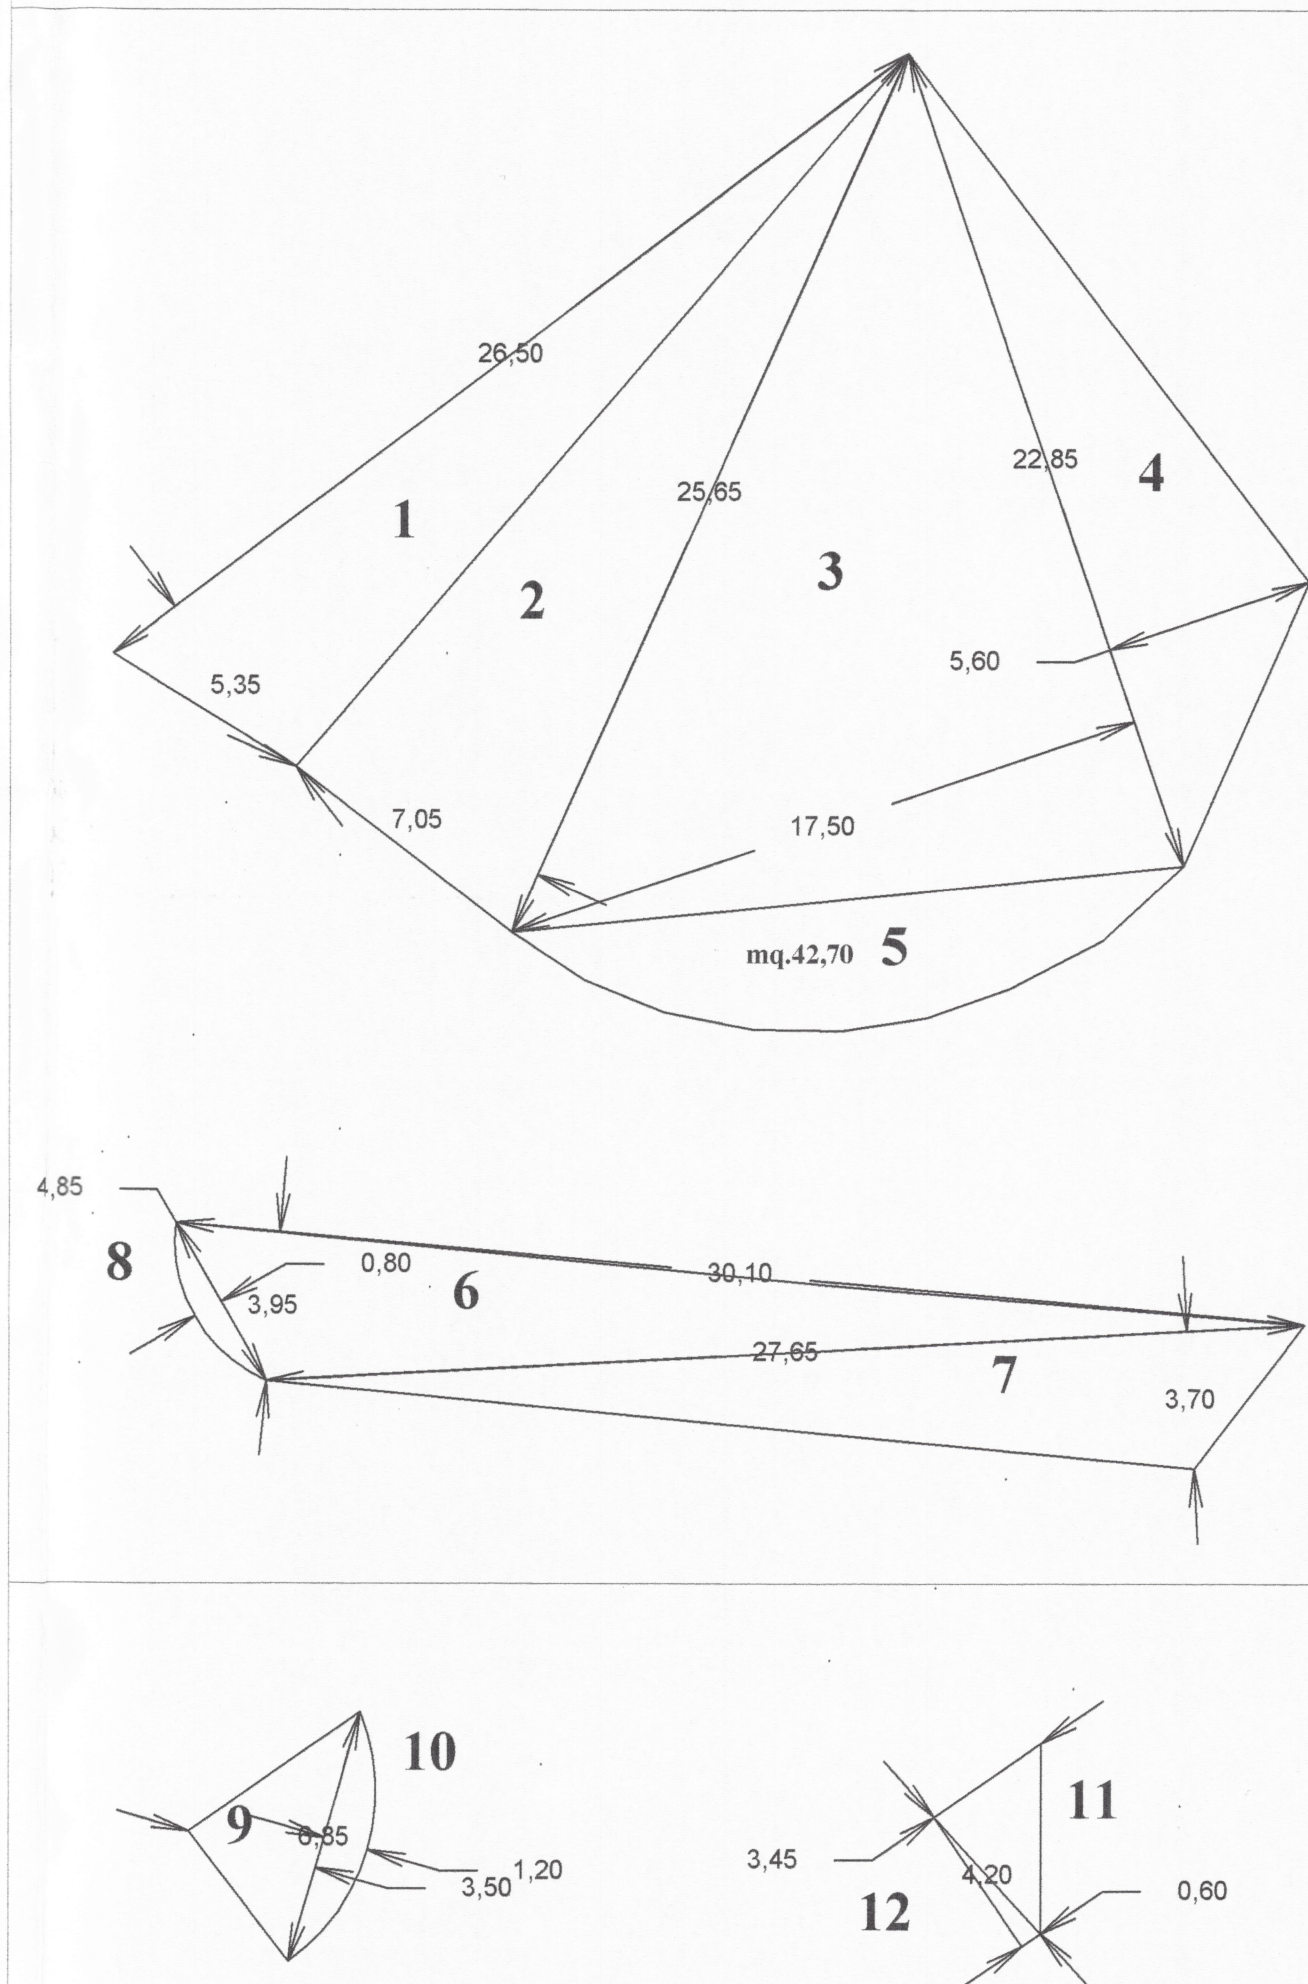

CALCOLO SUPERFICIE VERDE PUBBLICO				
1	26,5	5,35	0,5	70,89
2	25,65	7,05	0,5	90,42
3	22,85	17,5	0,5	199,94
4	22,85	5,6	0,5	63,98
5				42,50
6	30,1	3,95	0,5	59,45
7	27,65	3,7	0,5	51,15
8	4,85	0,8	0,5	1,94
9	6,85	3,5	0,5	11,99
10	6,85	1,2	0,5	4,11
11	4,2	3,45	0,5	7,25
12	4,2	0,6	0,5	1,26
Sommano			mq	604,86
CALCOLO SUPERFICIE PARCHEGGI				
13	23,6	5,3	0,5	62,54
14	23,6	5,3	0,5	62,54
15	22,7	9,6	0,5	108,96
16	22,7	9,3	0,5	105,56
Sommano			mq	339,60

COMUNE DI
SAN GIOVANNI LA PUNTA
PROVINCIA DI CATANIA

PIANO PARTICOLAREGGIATO DI RECUPERO URBANISTICO
- ZONA C.R. DEL VIGENTE P.R.G.-
VIA DEL POZZO - VIA FRIULI

TAVOLA
2
VERIFICA ANALITICA CONTEGGIO SUPERFICI
INTERA AREA ZONA C.R. ED AREE DESTINATE
ALLE OPERE DI URBANIZZAZIONE

Data:	Il Progettista Arch. <u>Innocenzo Marletta</u>	I Committenti
Scala: Varie		
Aggiornato:		

Visti e Pareri