


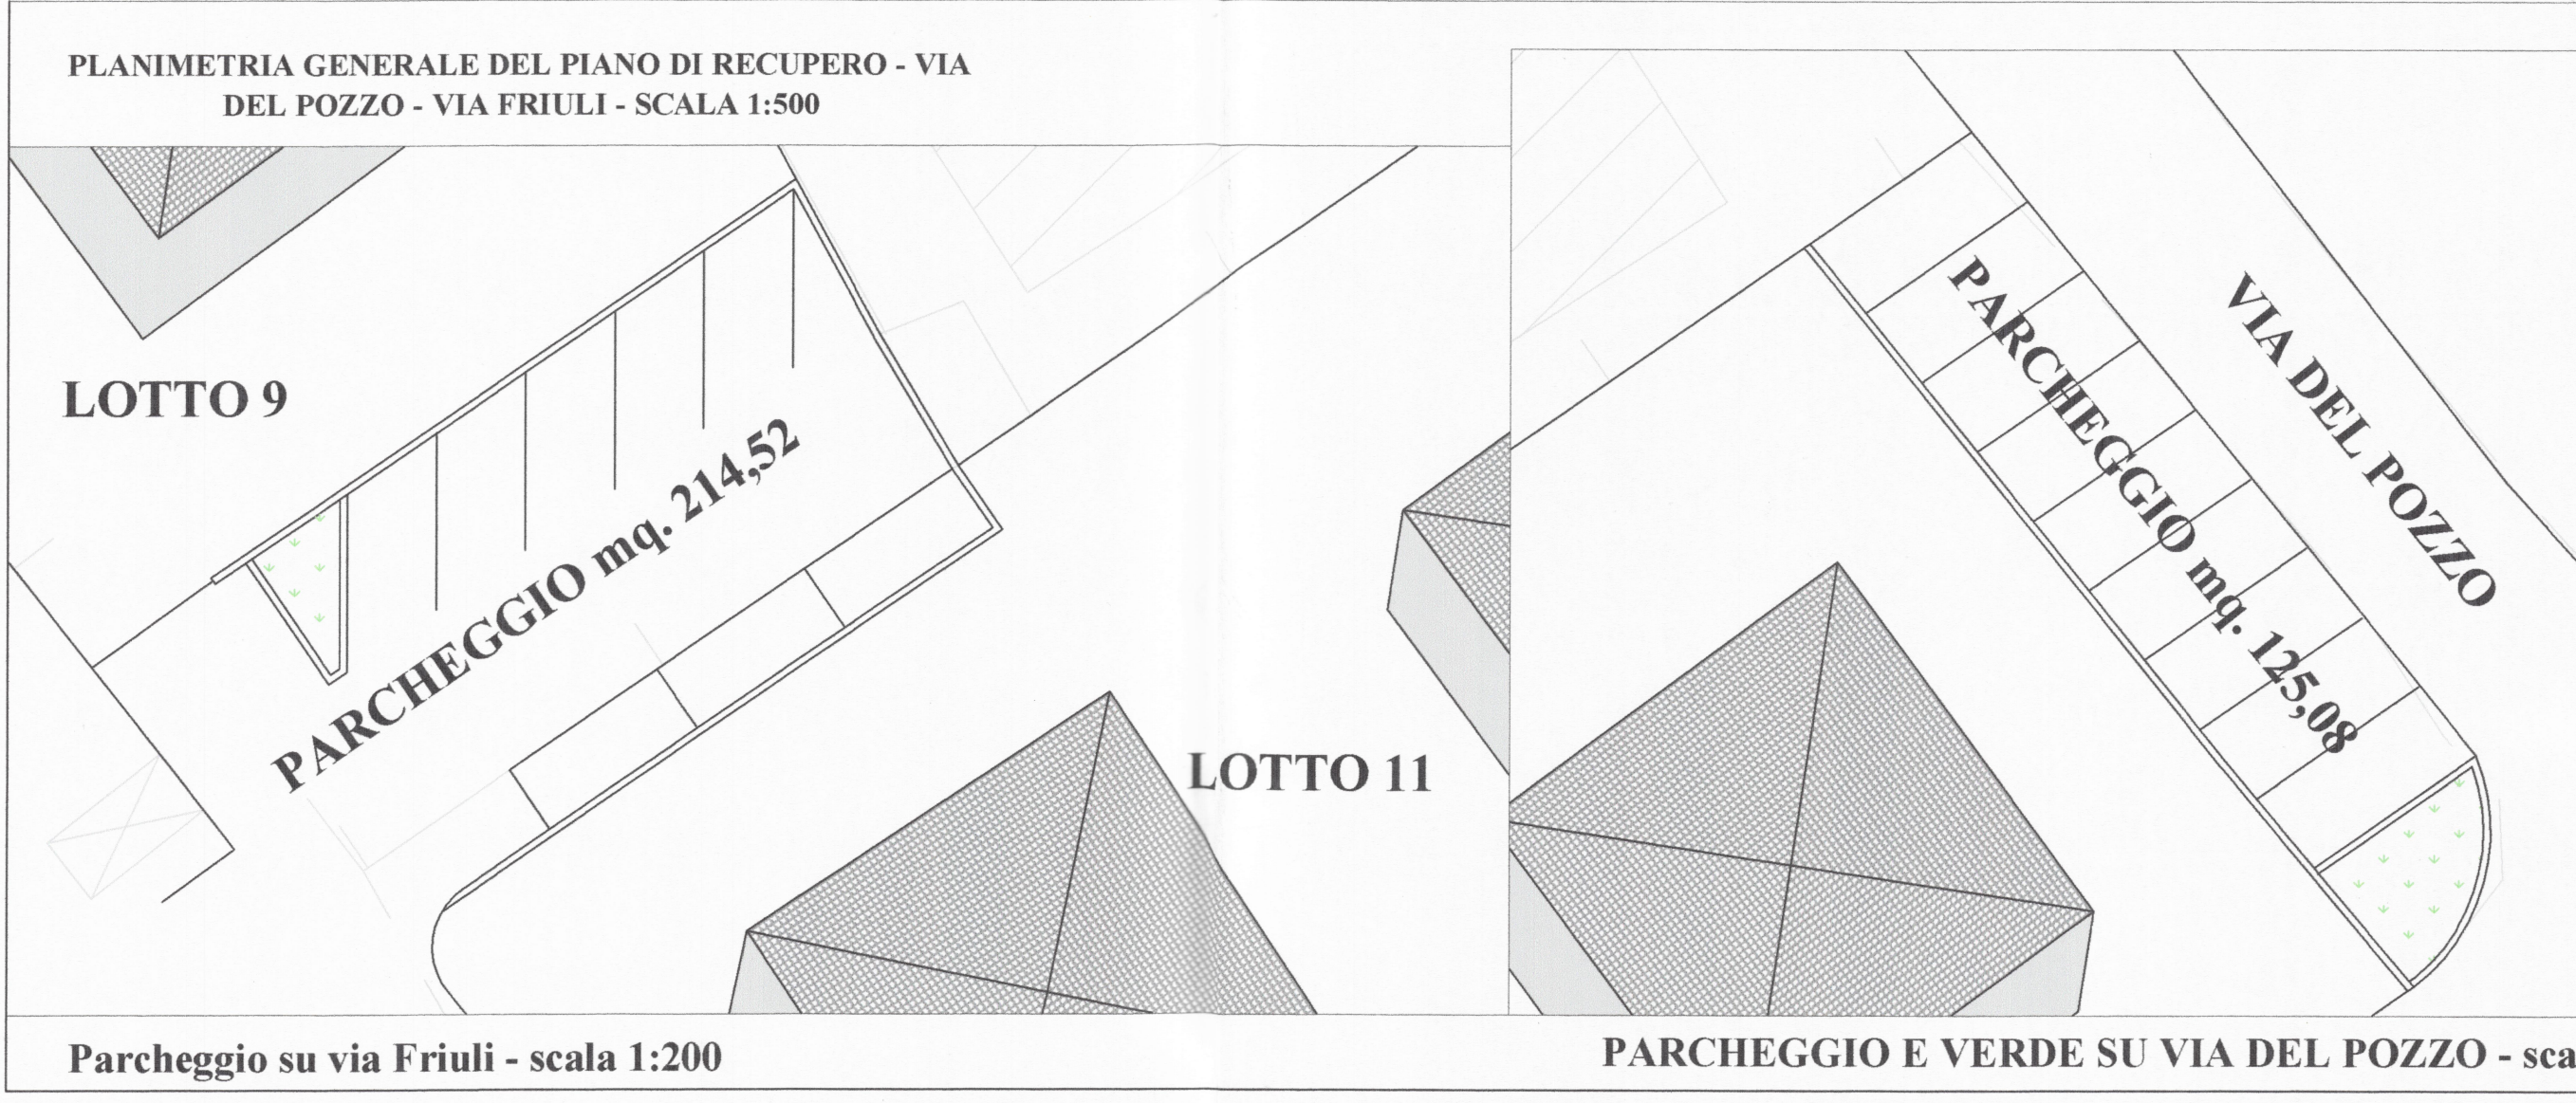

PIANO PARTICOLAREGGIATO DI RECUPERO					
VIA DEL POZZO - FRIULI					
		VOLUMI ESISTENTI		VOLUMI DA EDIFICARE	TOTALE CUBATURA POTENZIALE
SUPERFICIE COMPLESSIVA COMPARTO	MQ	12292,58			
SUPERFICIE STRADA TRATTO DI VIA DEL POZZO	MQ	688,00			
SUPERFICIE STRADA VIA FRIULI	MQ	517,50			
SUERFICIE ZONA C.R. EDIFICABILE	MQ	11087,08			
INDICE DI FABBRICABILITA' FONDIARIA		0,86 mc/mq			
SUPERFICIE LOTTI EDIFICATI	MQ	5558	MC	4974,27	MC 977,14
SUPERFICIE LIBERA IN ZONA C.R.	MQ	5529,08		MC	4755,01 MC 10706,42

ABITANTI INSEDIABILI	MC	10706,42	:	80	133,83 ARROT.	134
SUPERFICI PER VERDE E PARCHEGGI ZONA C.R.						
SUPERFICIE PARCHEGGI	134	X	2,5	=	MQ	335
SUPERFICIE VERDE PUBBLICO	134	X	4,5	=	MQ	603
SUPERFICIE COMPLESSIVA DA ZONA C.R.					MQ	938
SUPERFICIE PARCHEGGI PREVISTA IN PROGETTO					MQ	339,6
SUPERFICIE AEREA A VERDE PREVISTA IN PROGETTO					MQ	604,86
SUPERFICIE COMPLESSIVA IN PROGETTO					MQ	944,46

LOTTI EDIFICATI CON POSSIBILITA' EDIFICATORIA						
PART./LOTTO	SUPERFICIE MQ	I F. F.	CUBATURA	VOLUMI ESISTENTI	VOLUME REALIZZABILE	
LOTTO 7	1178	0,86	1013,08	661,98	351,1	
LOTTO 8 PART. 1552	1170	0,86	1006,2	380,16	626,04	
					977,14	



COMUNE DI
SAN GIOVANNI LA PUNTA
PROVINCIA DI CATANIA

PIANO PARTICOLAREGGIATO DI RECUPERO URBANISTICO
- ZONA C.R. DEL VIGENTE P.R.G.-
VIA DEL POZZO - VIA FRIULI

TAVOLA
3

PLANIMETRIA GENERALE DEL PIANO PARTICOLAREGGIATO
DI RECUPERO - VIA DEL POZZO - VIA FRIULI - SCALA 1:500
PARTICOLARI SISTEMAZIONE VERDE PUBBLICO E
PARCHEGGI - SCALA 1:200
DATI TECNICI

Data:

Il Progettista
Arch. Innocenzo Marletta

I Committenti

Scala:

Aggiornato:

Visti e Pareri