

Architetti @sociati



Comune di San Giovanni La Punta

Piano Recupero Urbano

Via famà

URBANIZZAZIONI

TAVOLA

4

Proprietari aderenti ad iniziativa privata

Scala

1:1.000

Data

30 dicembre 2011


Archivio

PROGETTISTA:


Arch. Fortunato Cervino

Arch. Calogero Agatino


N°	AGGIORNAMENTO	DATA	STATO
1			REDAITTO
2			CONTROLLATO
3			APPROVATO

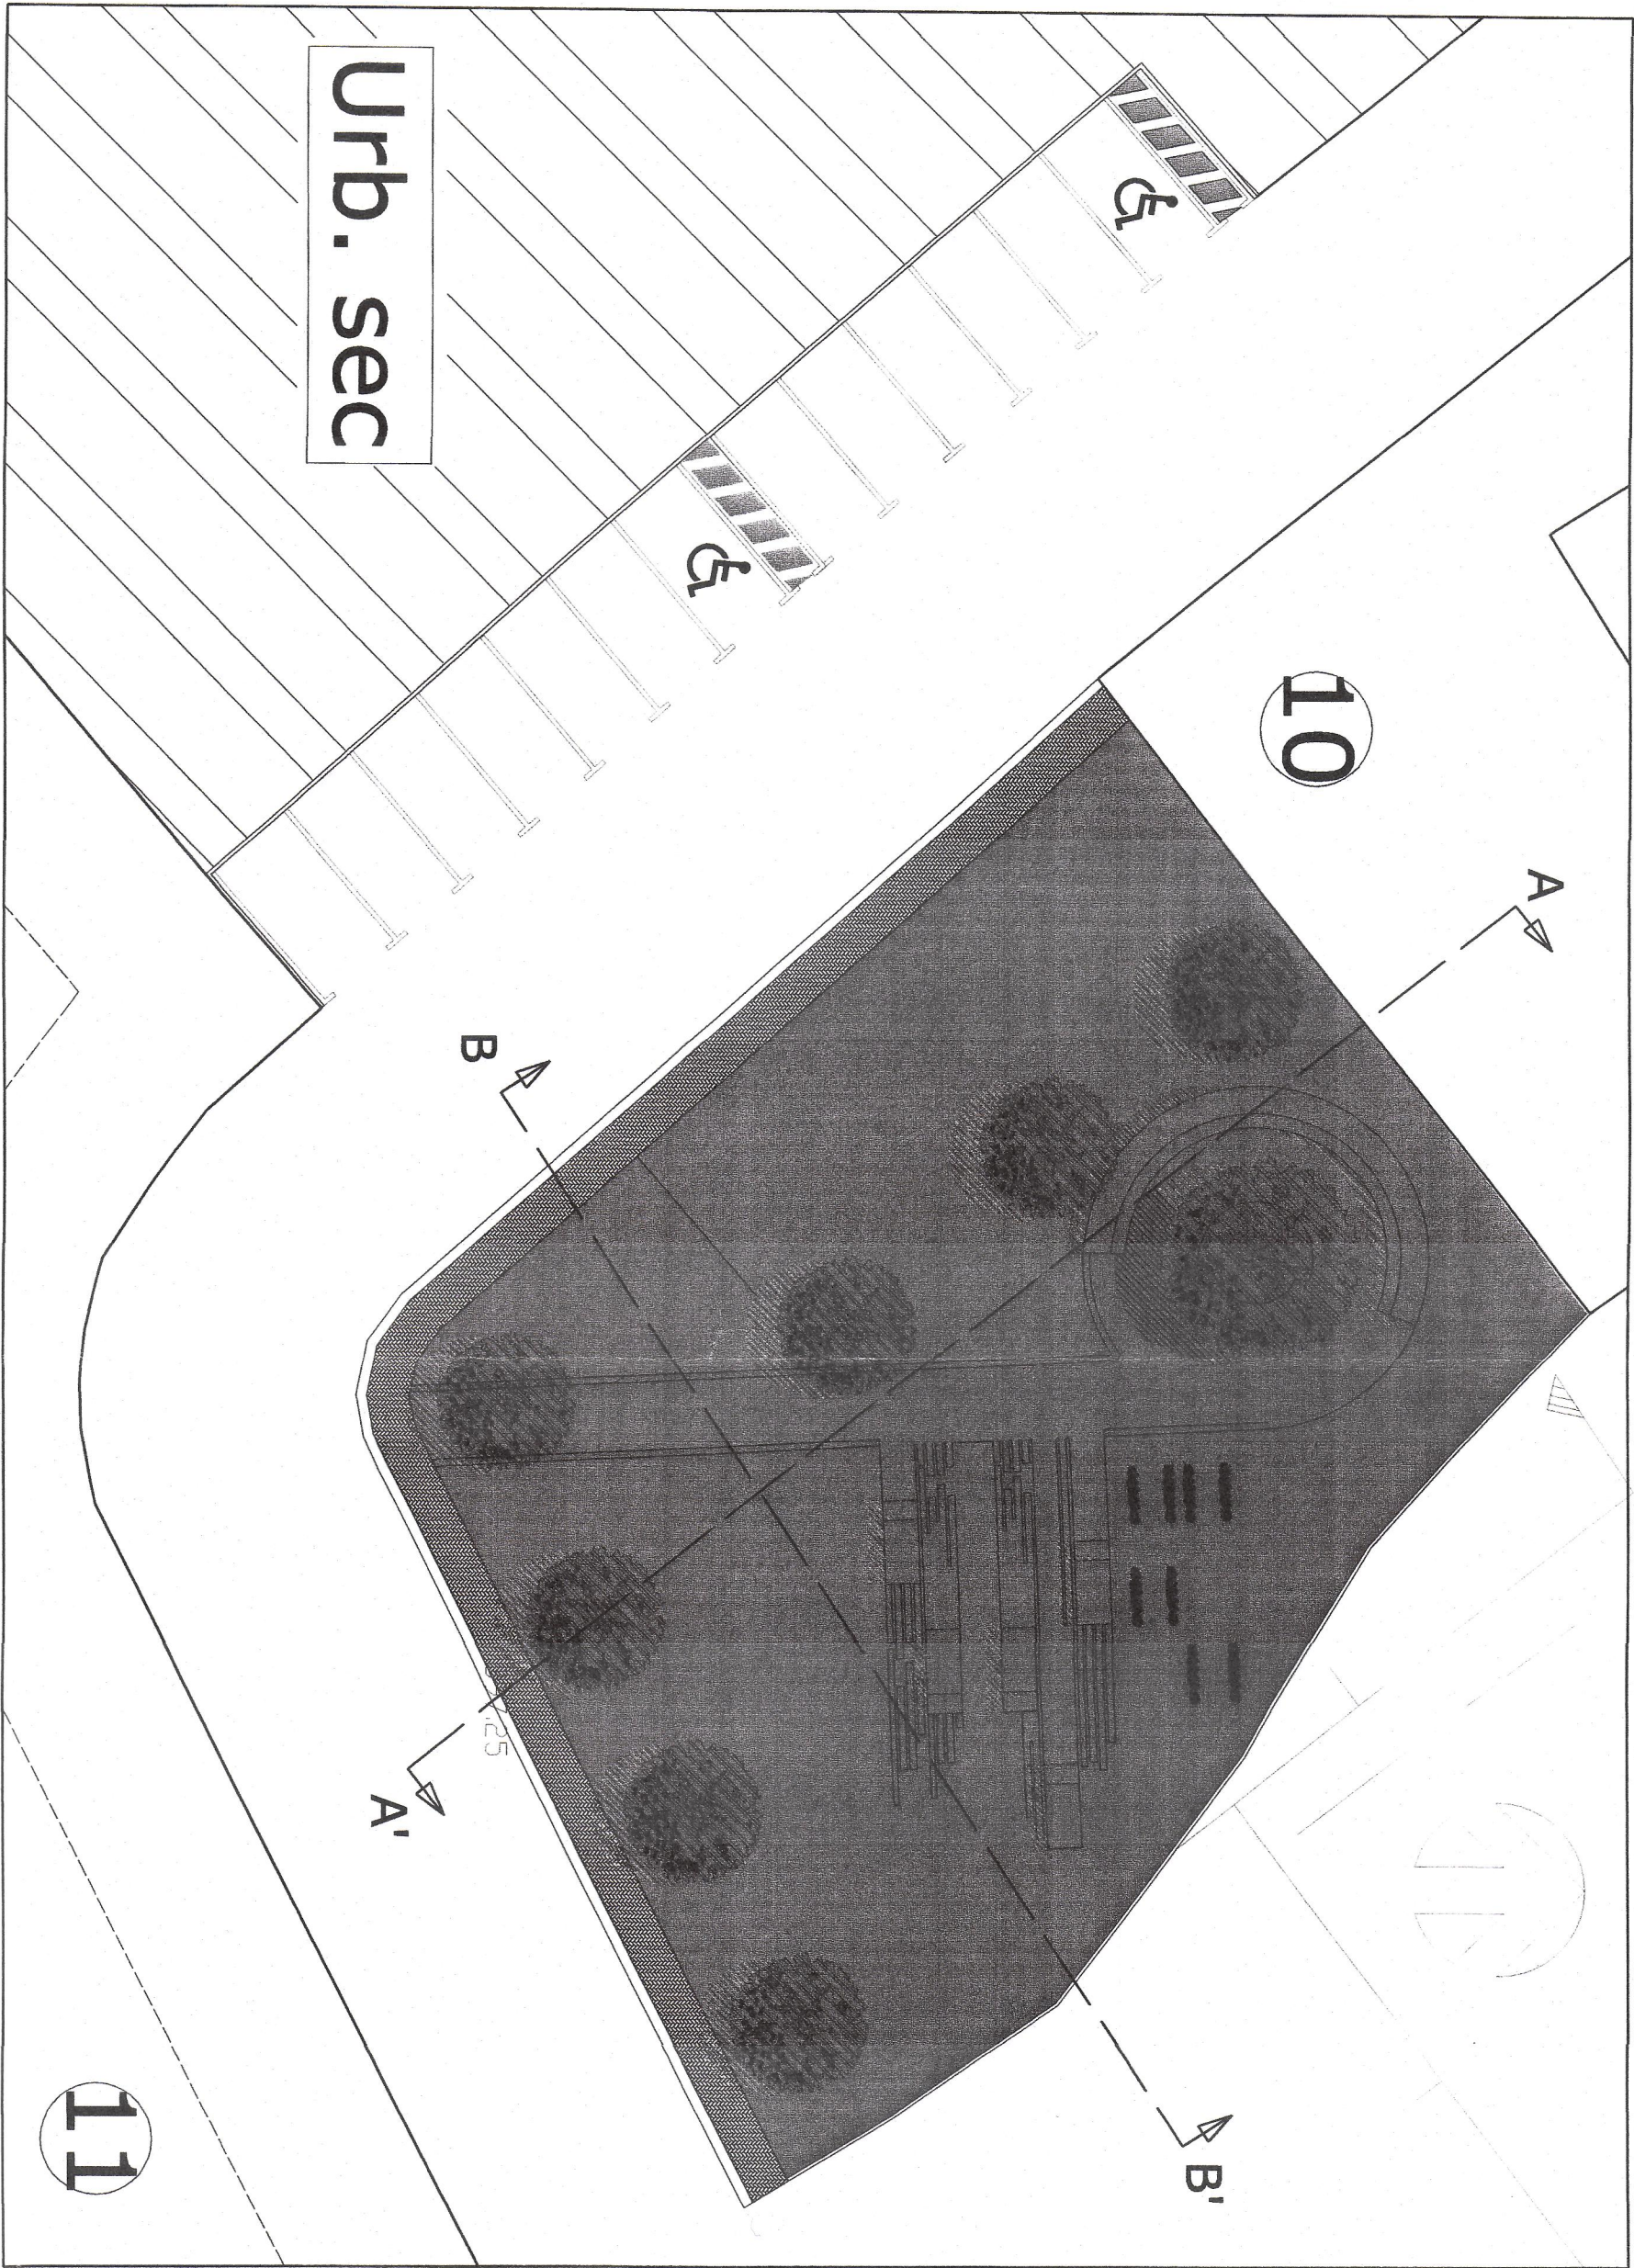


PARTICOLARE VERDE ATTREZZATO

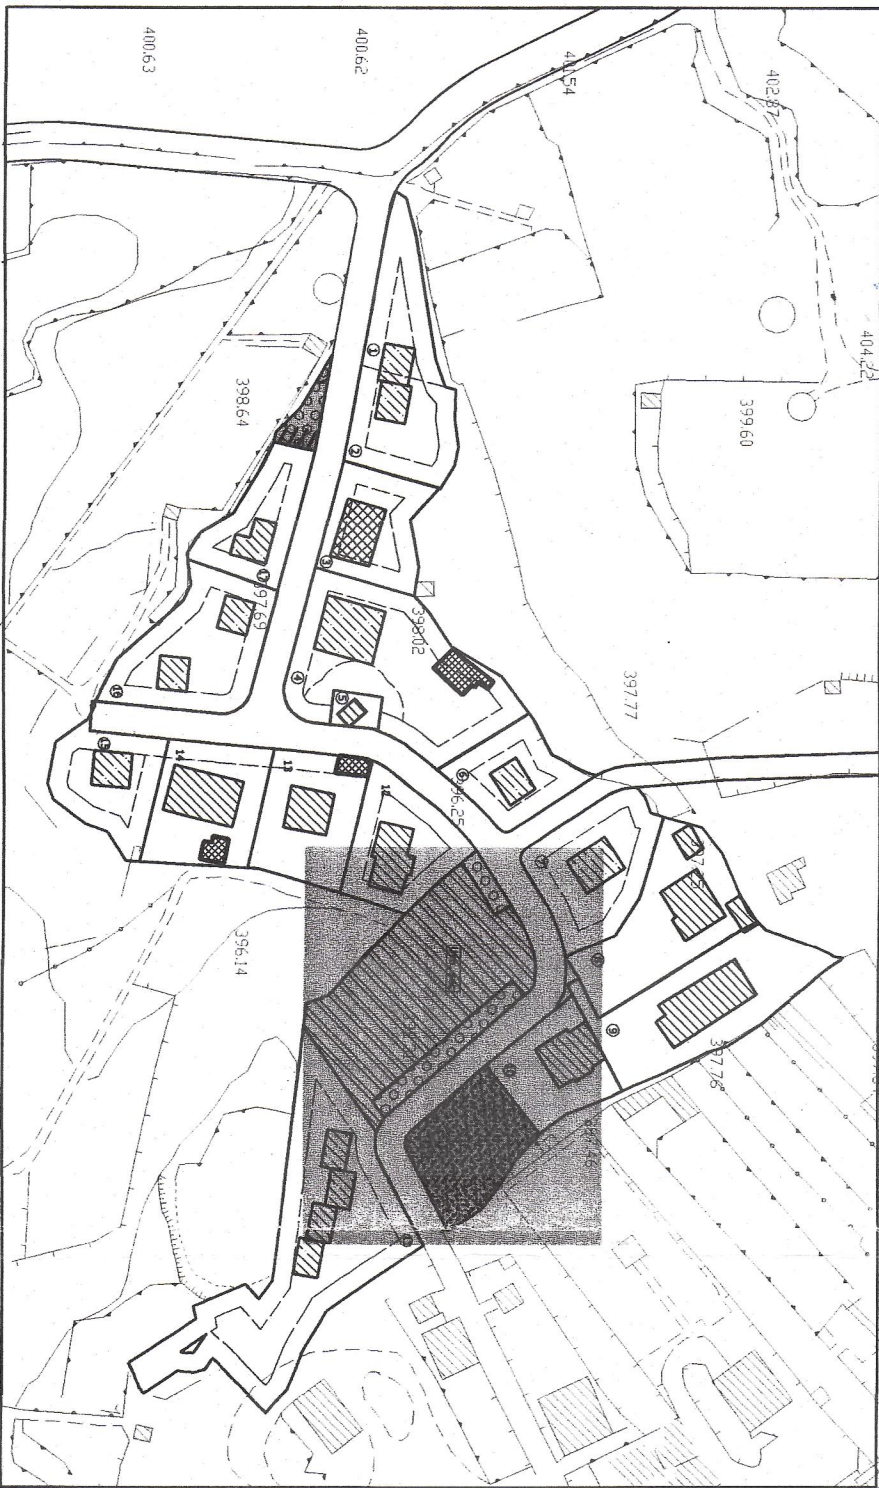

SCHEMA PLANIMETRICO

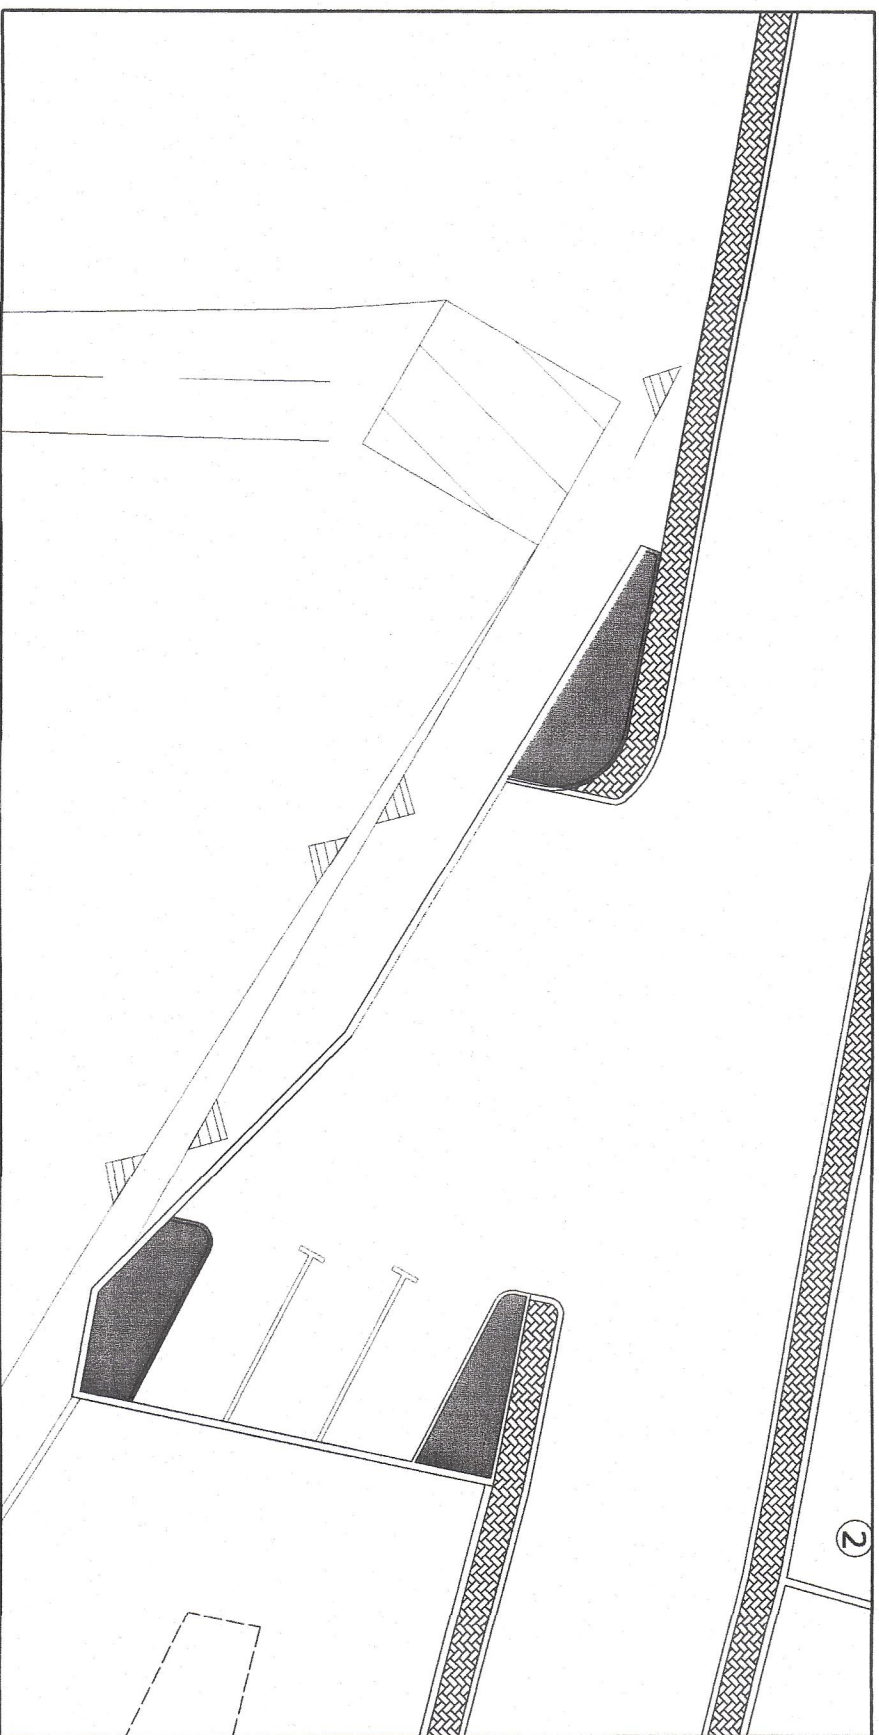


PARTICOLARE PARCHEGGIO 1

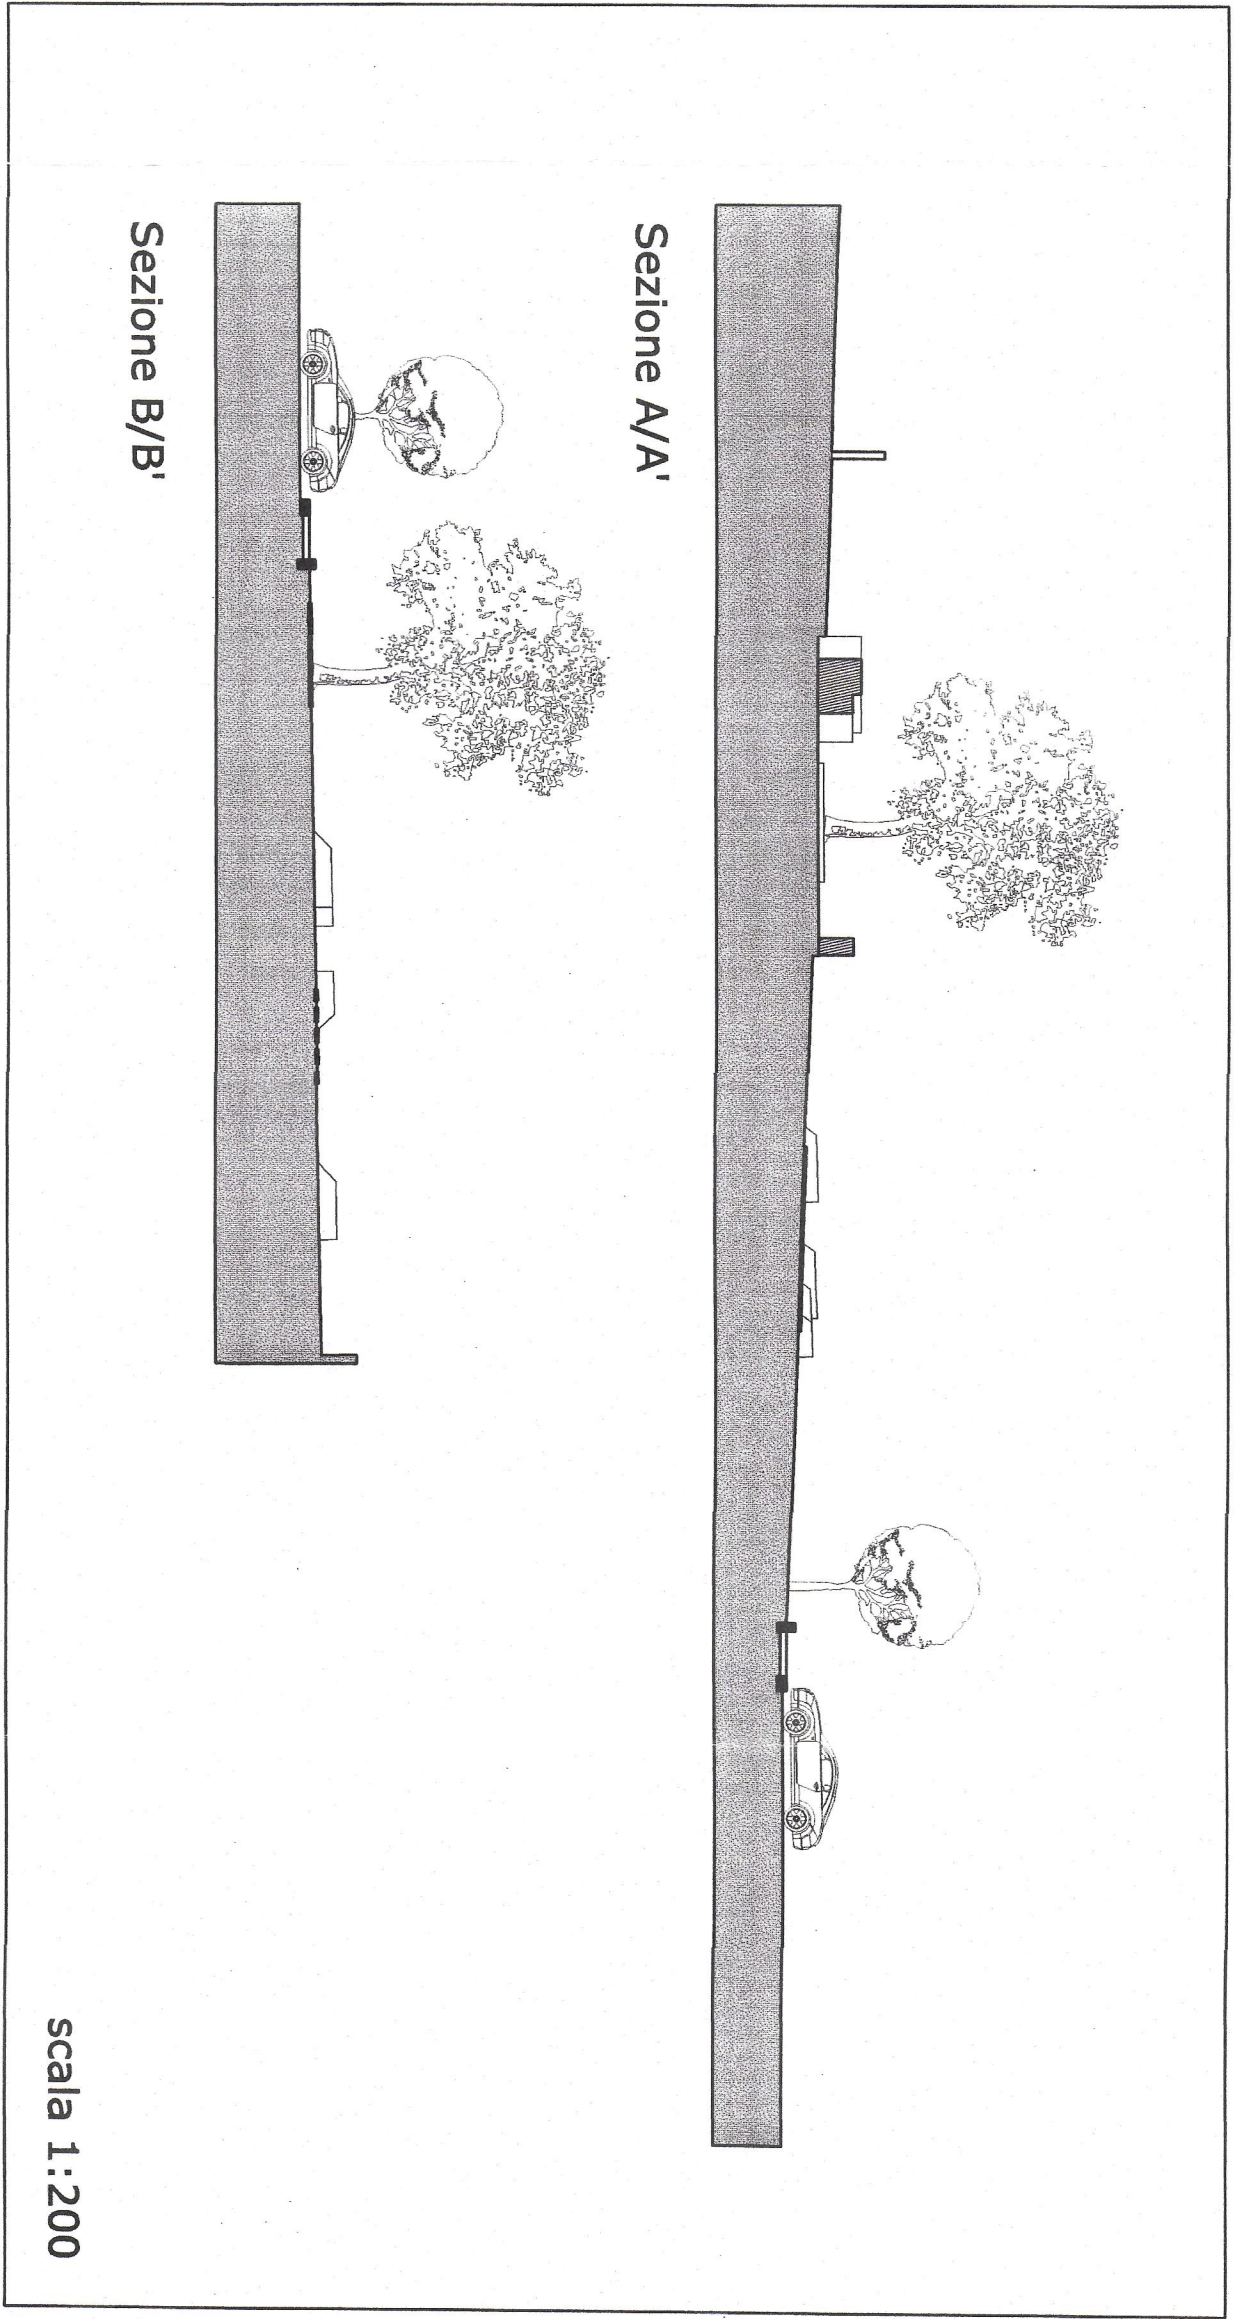




scala 1:200

Espulso delle Acque meteoriche

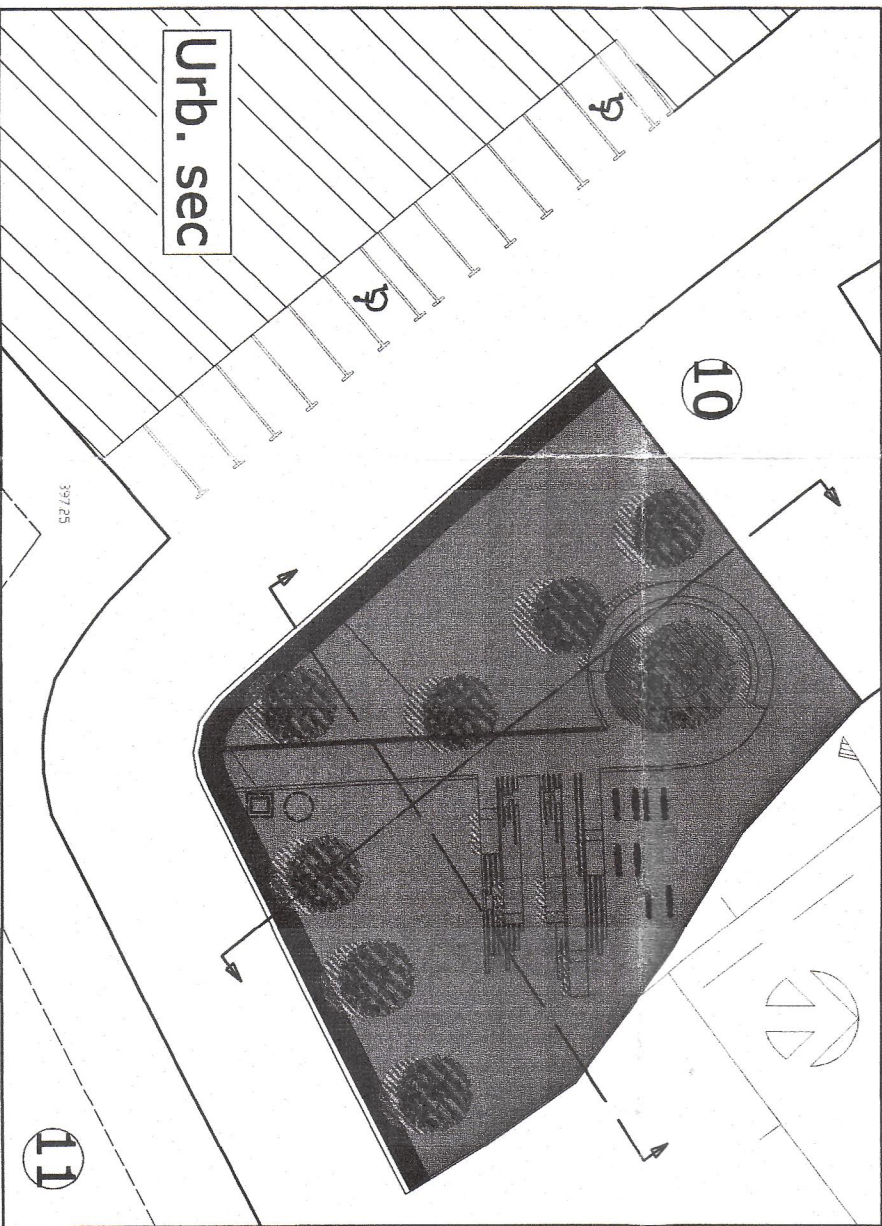

scala 1:500


PARTICOLARE PARCHEGGIO 2

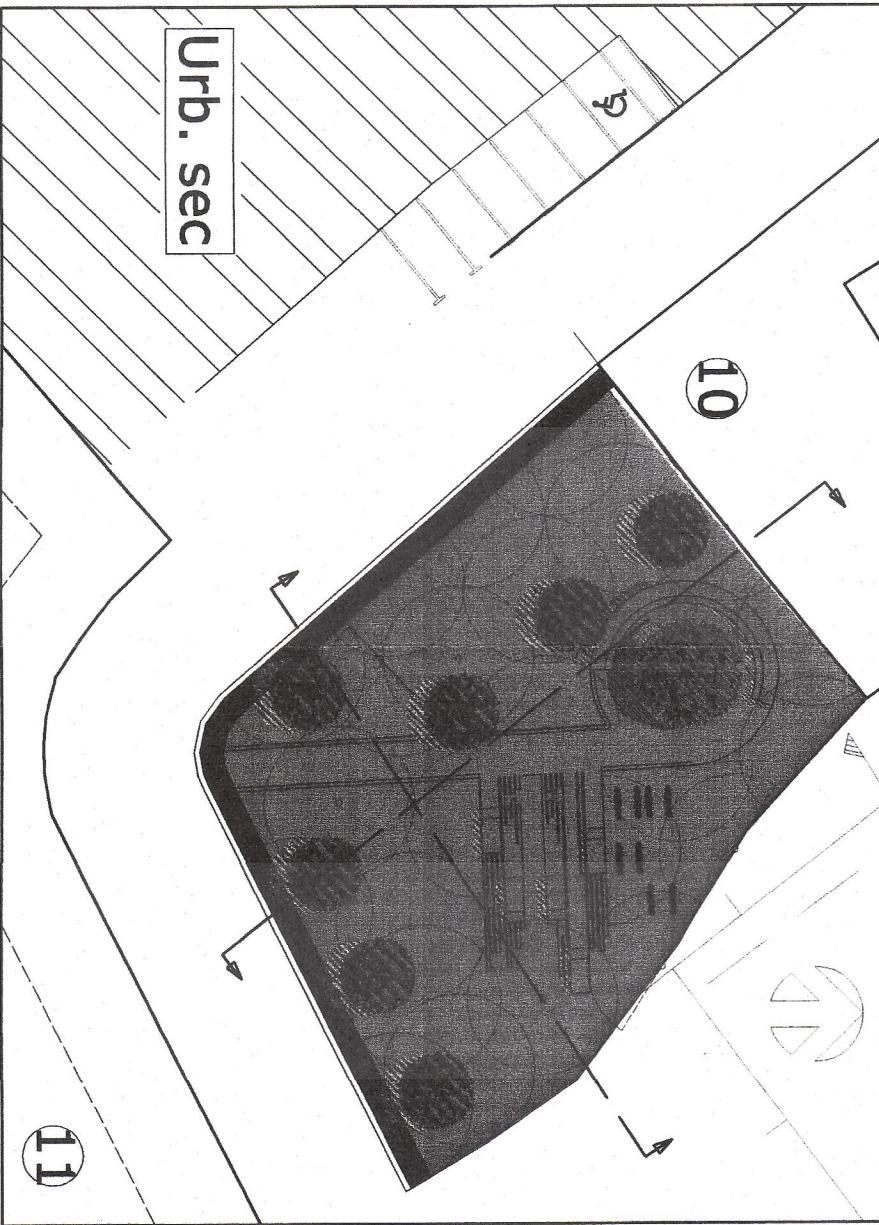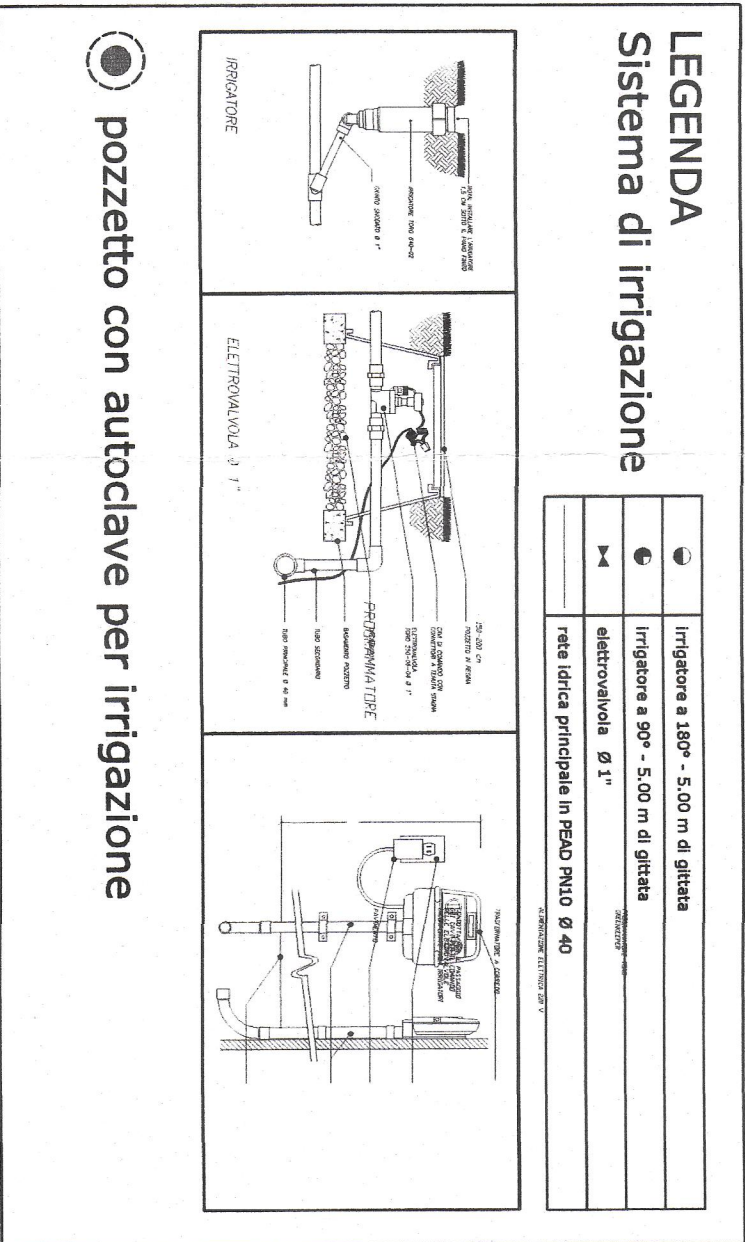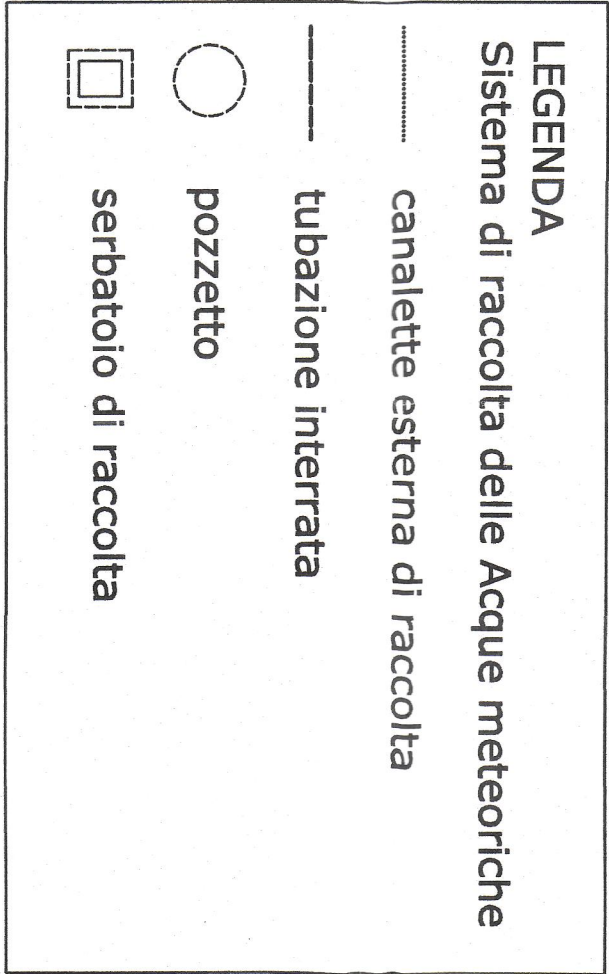

scala 1:500

ESSENZE VEGETALI
della macchia mediterranea

Alberi di alto fusto

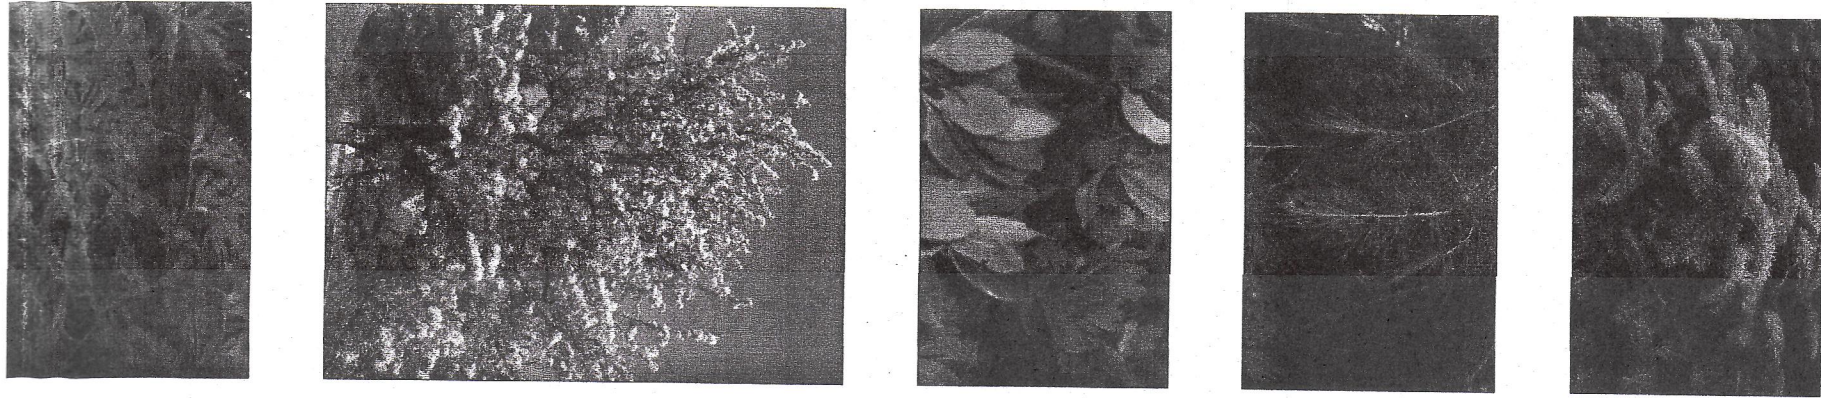

Arbusti e Fiori

