



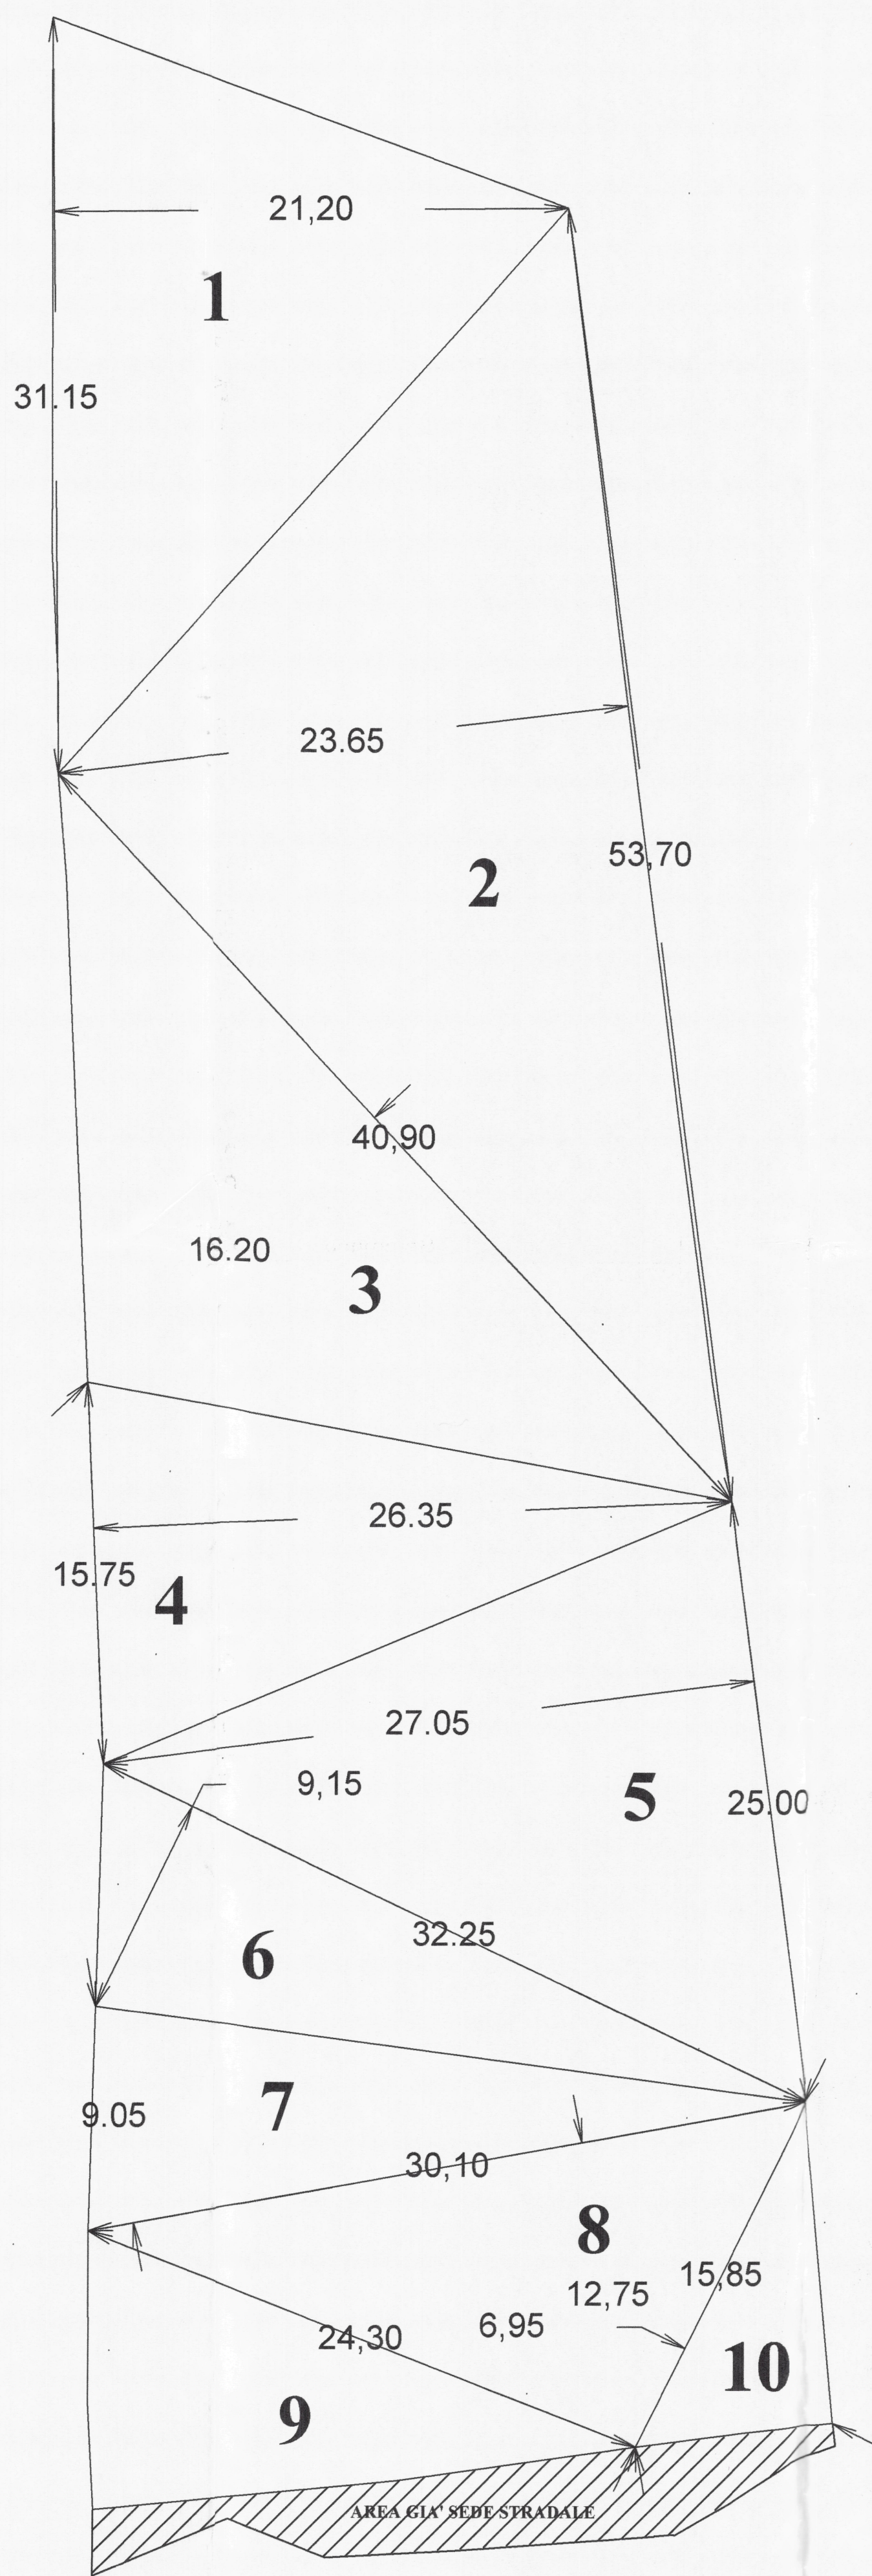

VERIFICA ANALITICA LOTTI RICADENTI IN ZONA C.R.

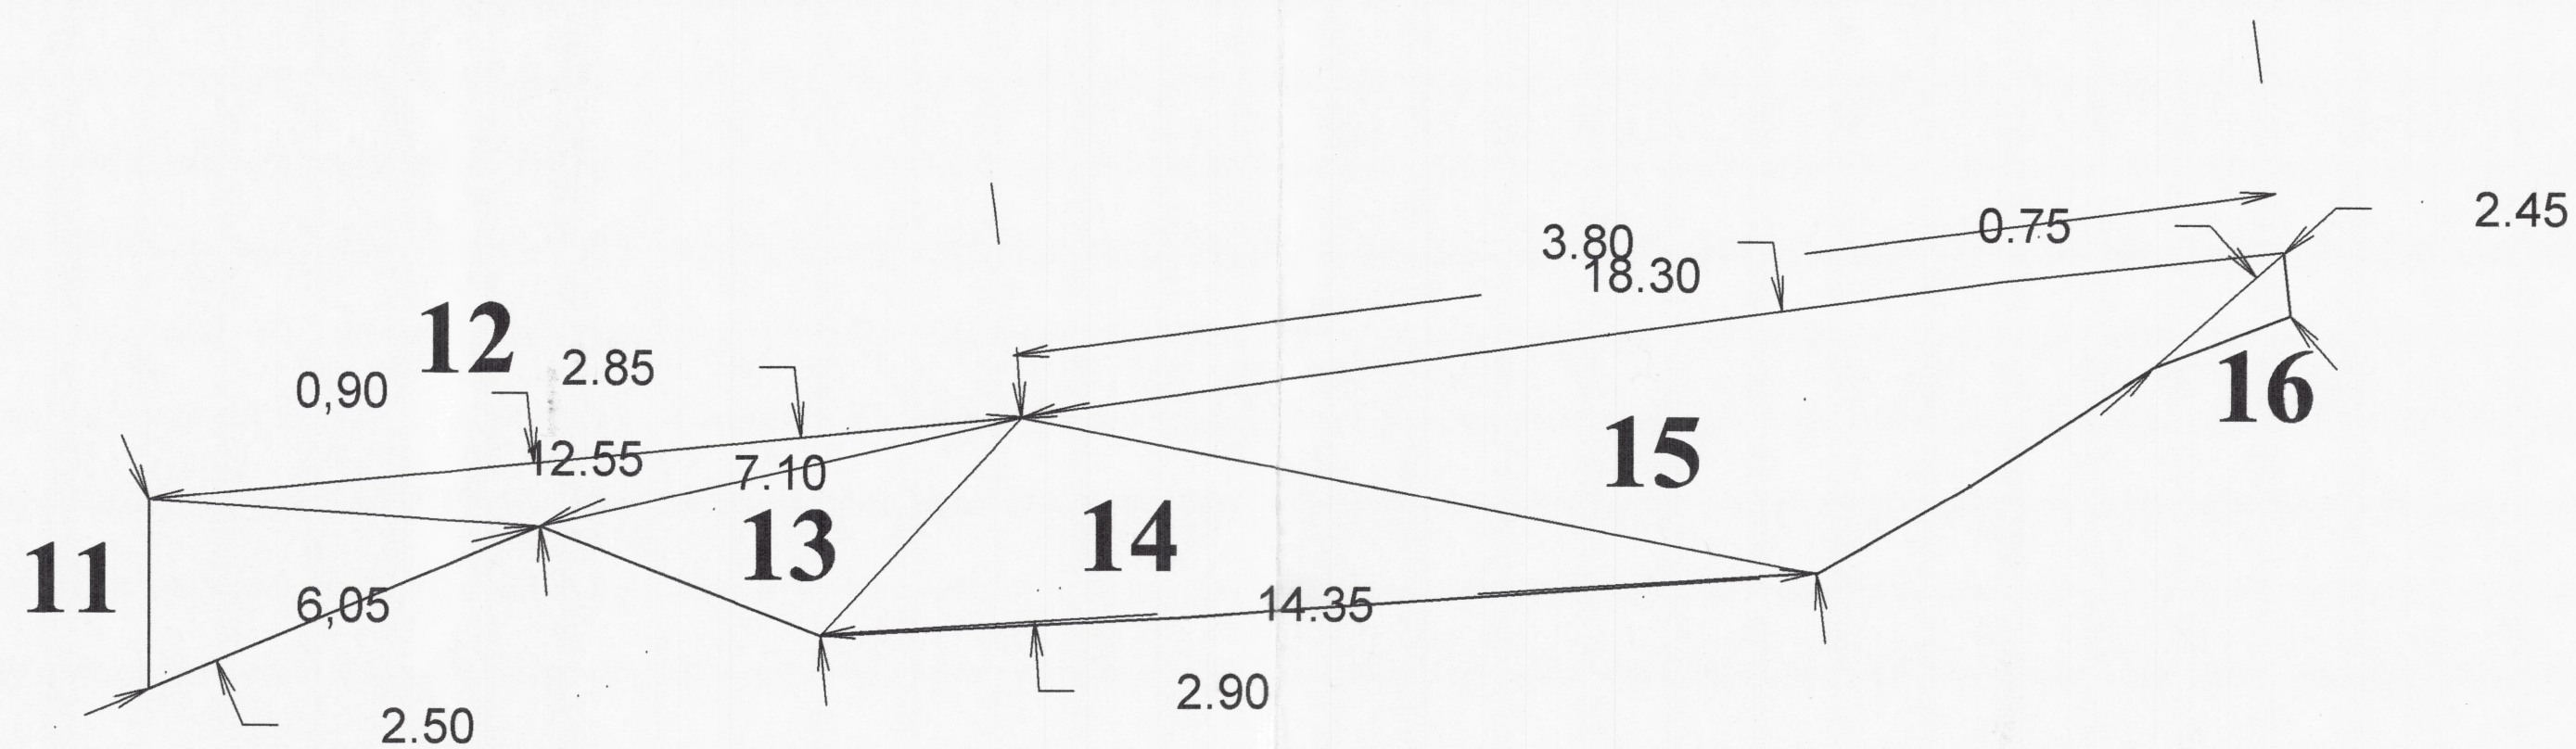

VERIFICA ANALITICA DELLA PORZIONE DI PARTCELLE GIA' SEDE STRADALE

CALCOLO SUPERFICIE COMPLESSIVA ZONA C.R.					
1	31,15	21,20	0,5	330,19	
2	53,70	23,65	0,5	635,00	
3	40,90	16,20	0,5	331,29	
4	15,75	26,35	0,5	207,51	
5	25,00	27,05	0,5	338,13	
6	32,25	9,15	0,5	147,54	
7	30,10	9,05	0,5	136,20	
8	30,10	12,75	0,5	191,89	
9	24,30	10,60	0,5	128,79	
10	15,85	6,95	0,5	55,08	
Sommano			mq	2501,62	
STRADA				82,27	
TOTALE			mq	2583,89	

CALCOLO SUPERFICIE GIA' OCCUPATA DA STRADA					
11	6,05	2,5	0,5	7,56	
12	12,55	0,9	0,5	5,65	
13	7,1	2,85	0,5	10,12	
14	14,35	2,9	0,5	20,81	
15	18,3	3,8	0,5	34,77	
16	2,45	2,75	0,5	3,37	
Sommano			mq	82,27	

COMUNE DI
SAN GIOVANNI LA PUNTA
PROVINCIA DI CATANIA

PIANO PARTICOLAREGGIATO DI RECUPERO URBANISTICO
- ZONA C.R. DEL VIGENTE P.R.G.-
VIA DEL POZZO N. 26

TAVOLA

2

VERIFICA ANALITICA CONTEGGIO SUPERFICI
INTERA AREA ZONA C.R.

Data:

Il Progettista

I Committenti



Scala:

Aggiornato:

Visti e Pareri