




PLANIMETRIA GENERALE DEL PIANO PARTICOLAREGGIATO DI RECUPERO - VIA ALCALORO N. 35 - SCALA 1:500

PIANO PARTICOLAREGGIATO DI RECUPERO VIA ALCALORO N. 35			
VOLUMI ESISTENTI VOLUMI DA EDIFICARE TOTALE CUBATURA POTENZIALE			
SUPERFICIE COMPLESSIVA COMPATTO	MQ	20.946	
SUPERFICIE STRADA, MANICAGGIATI	MQ	1304,40	
SUPERFICIE ZONA C.R. EDIFICABILE	MQ	19541,6	
INDICE DI FABBRICABILITA' FONDIARIA	0,71 mq/mq		
SUPERFICIE LOTTI EDIFICANTI	MQ	14137	MC 1433,78
SUPERFICIE LINEA IN ZONA C.R.	MQ	5434,6	MC 3037,566
			MC 15158,24

LOTTE EDIFICANTI CON POSSIBILITA' EDIFICATORIA				
PART./LOTTO	SUPERFICIE MQ	I.F.F.	CUBATURA VOLUMI ESISTENTI	VOLUME REALIZZABILE
COMPARTO 3	1755	0,71	1246,05	750,9
LOTTO 4	1588	0,71	1117,48	669,66
LOTTO 6	1396	0,71	991,16	706,27
COMPARTO 13	1088	0,71	772,48	452
LOTTO 15	1071	0,71	760,41	445,9
LOTTO 16	1038	0,71	736,98	477,25
				1933,78



Particolare area a verde- scala 1:200

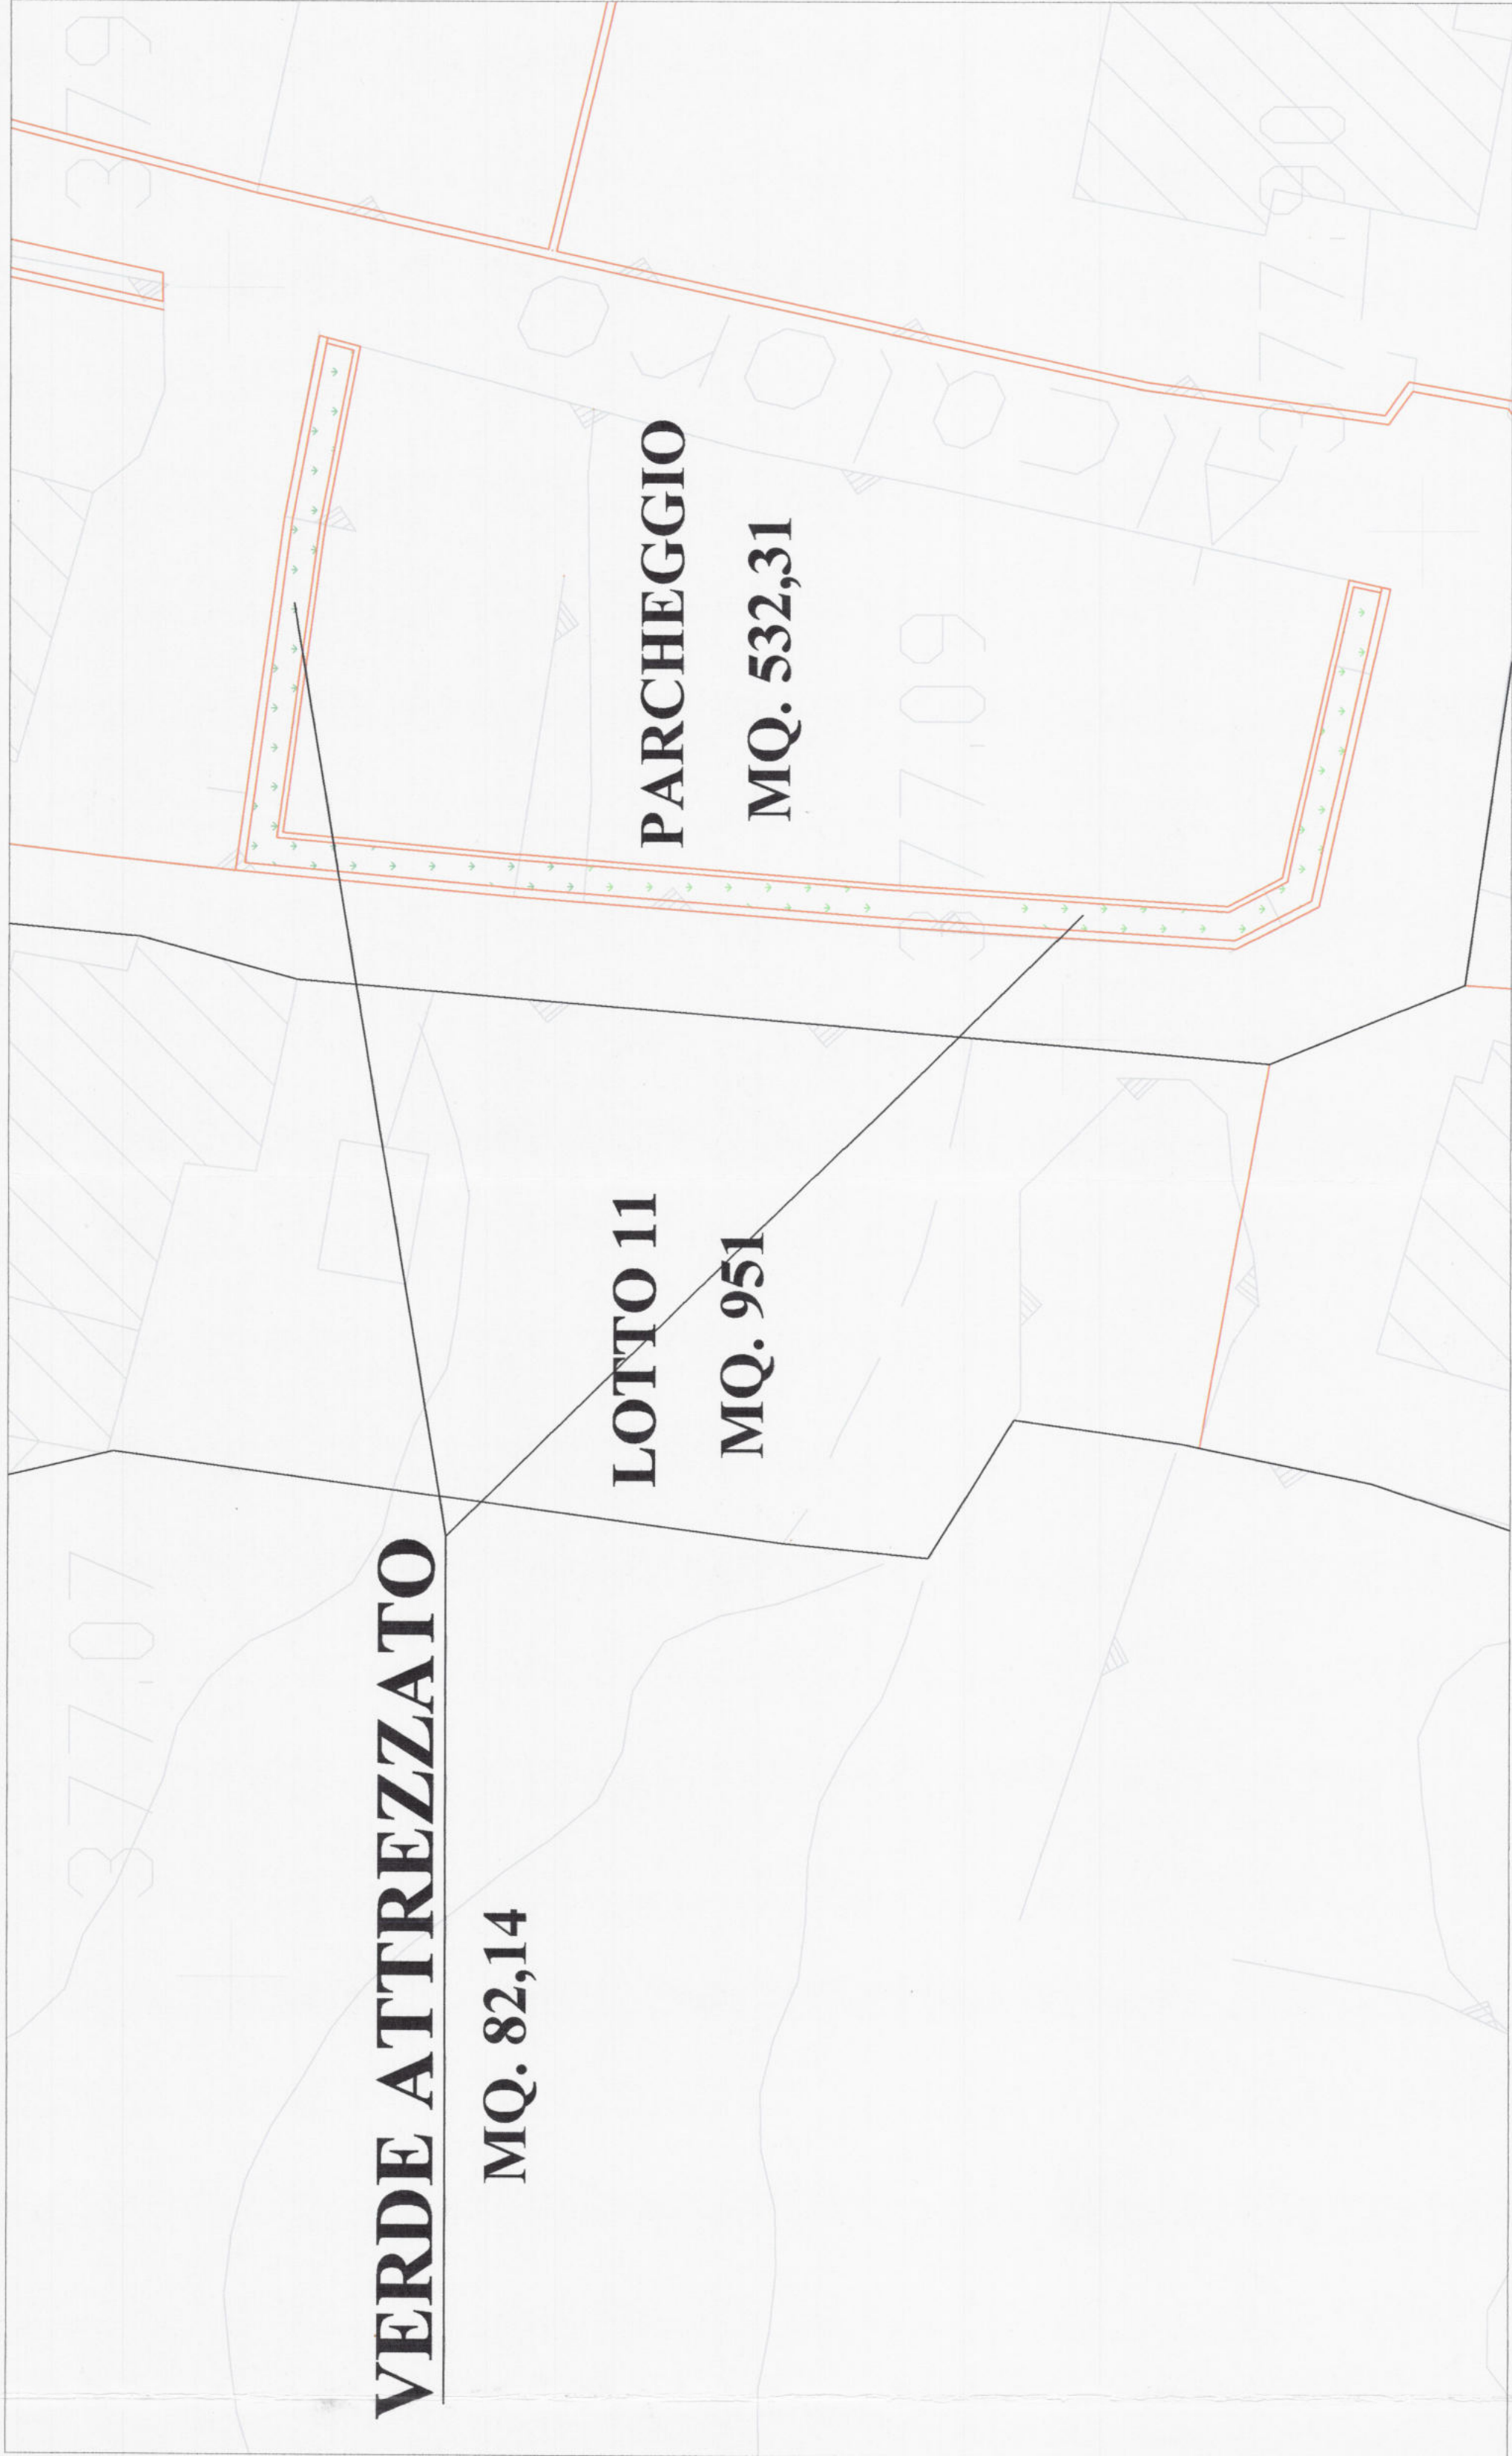

Particolare Parcheggio - scala 1:200

ANTINFI INEDIFICABILI	MC	15158,24		80	189,48	ABRO7	190
SUPERFICI PER VERDE E PARCHEGGI ZONA C.R.							
SUPERFICIE PARCHEGGI	190	X	3,5	=	MQ		475
SUPERFICIE VERDE PUBBLICO	190	X	4,5	=	MQ		855
SUPERFICIE COMPLESSIVA DA ZONA C.R.					MQ		1330
SUPERFICIE PARCHEGGI PREVISTA IN PROGETTO							
SUPERFICIE AREA A VERDE PREVISTA IN PROGETTO					MQ		915,64
SUPERFICIE COMPLESSIVA IN PROGETTO					MQ		1447,35
							1330

COMUNE DI
SAN GIOVANNI LA PUNTA
PROVINCIA DI CATANIA

PIANO PARTICOLAREGGIATO DI RECUPERO URBANISTICO
- ZONA C.R. DEL VIGENTE P.R.G. -
VIA ALCALORO N. 35

TAVOLA	PLANIMETRIA GENERALE E DEL PIANO PARTICOLAREGGIATO DI RECUPERO - VIA ALCALORO N. 35 - SCALA 1:500
3	PARTICOLARI SISTEMAZIONE VERDE PUBBLICO E PARCHEGGIO - SCALA 1:200
DATI TECNICI	

Data:	Il Progettista Arch. 		I Committenti
Scala:			
Aggiornato:			

Visti e Pareri